



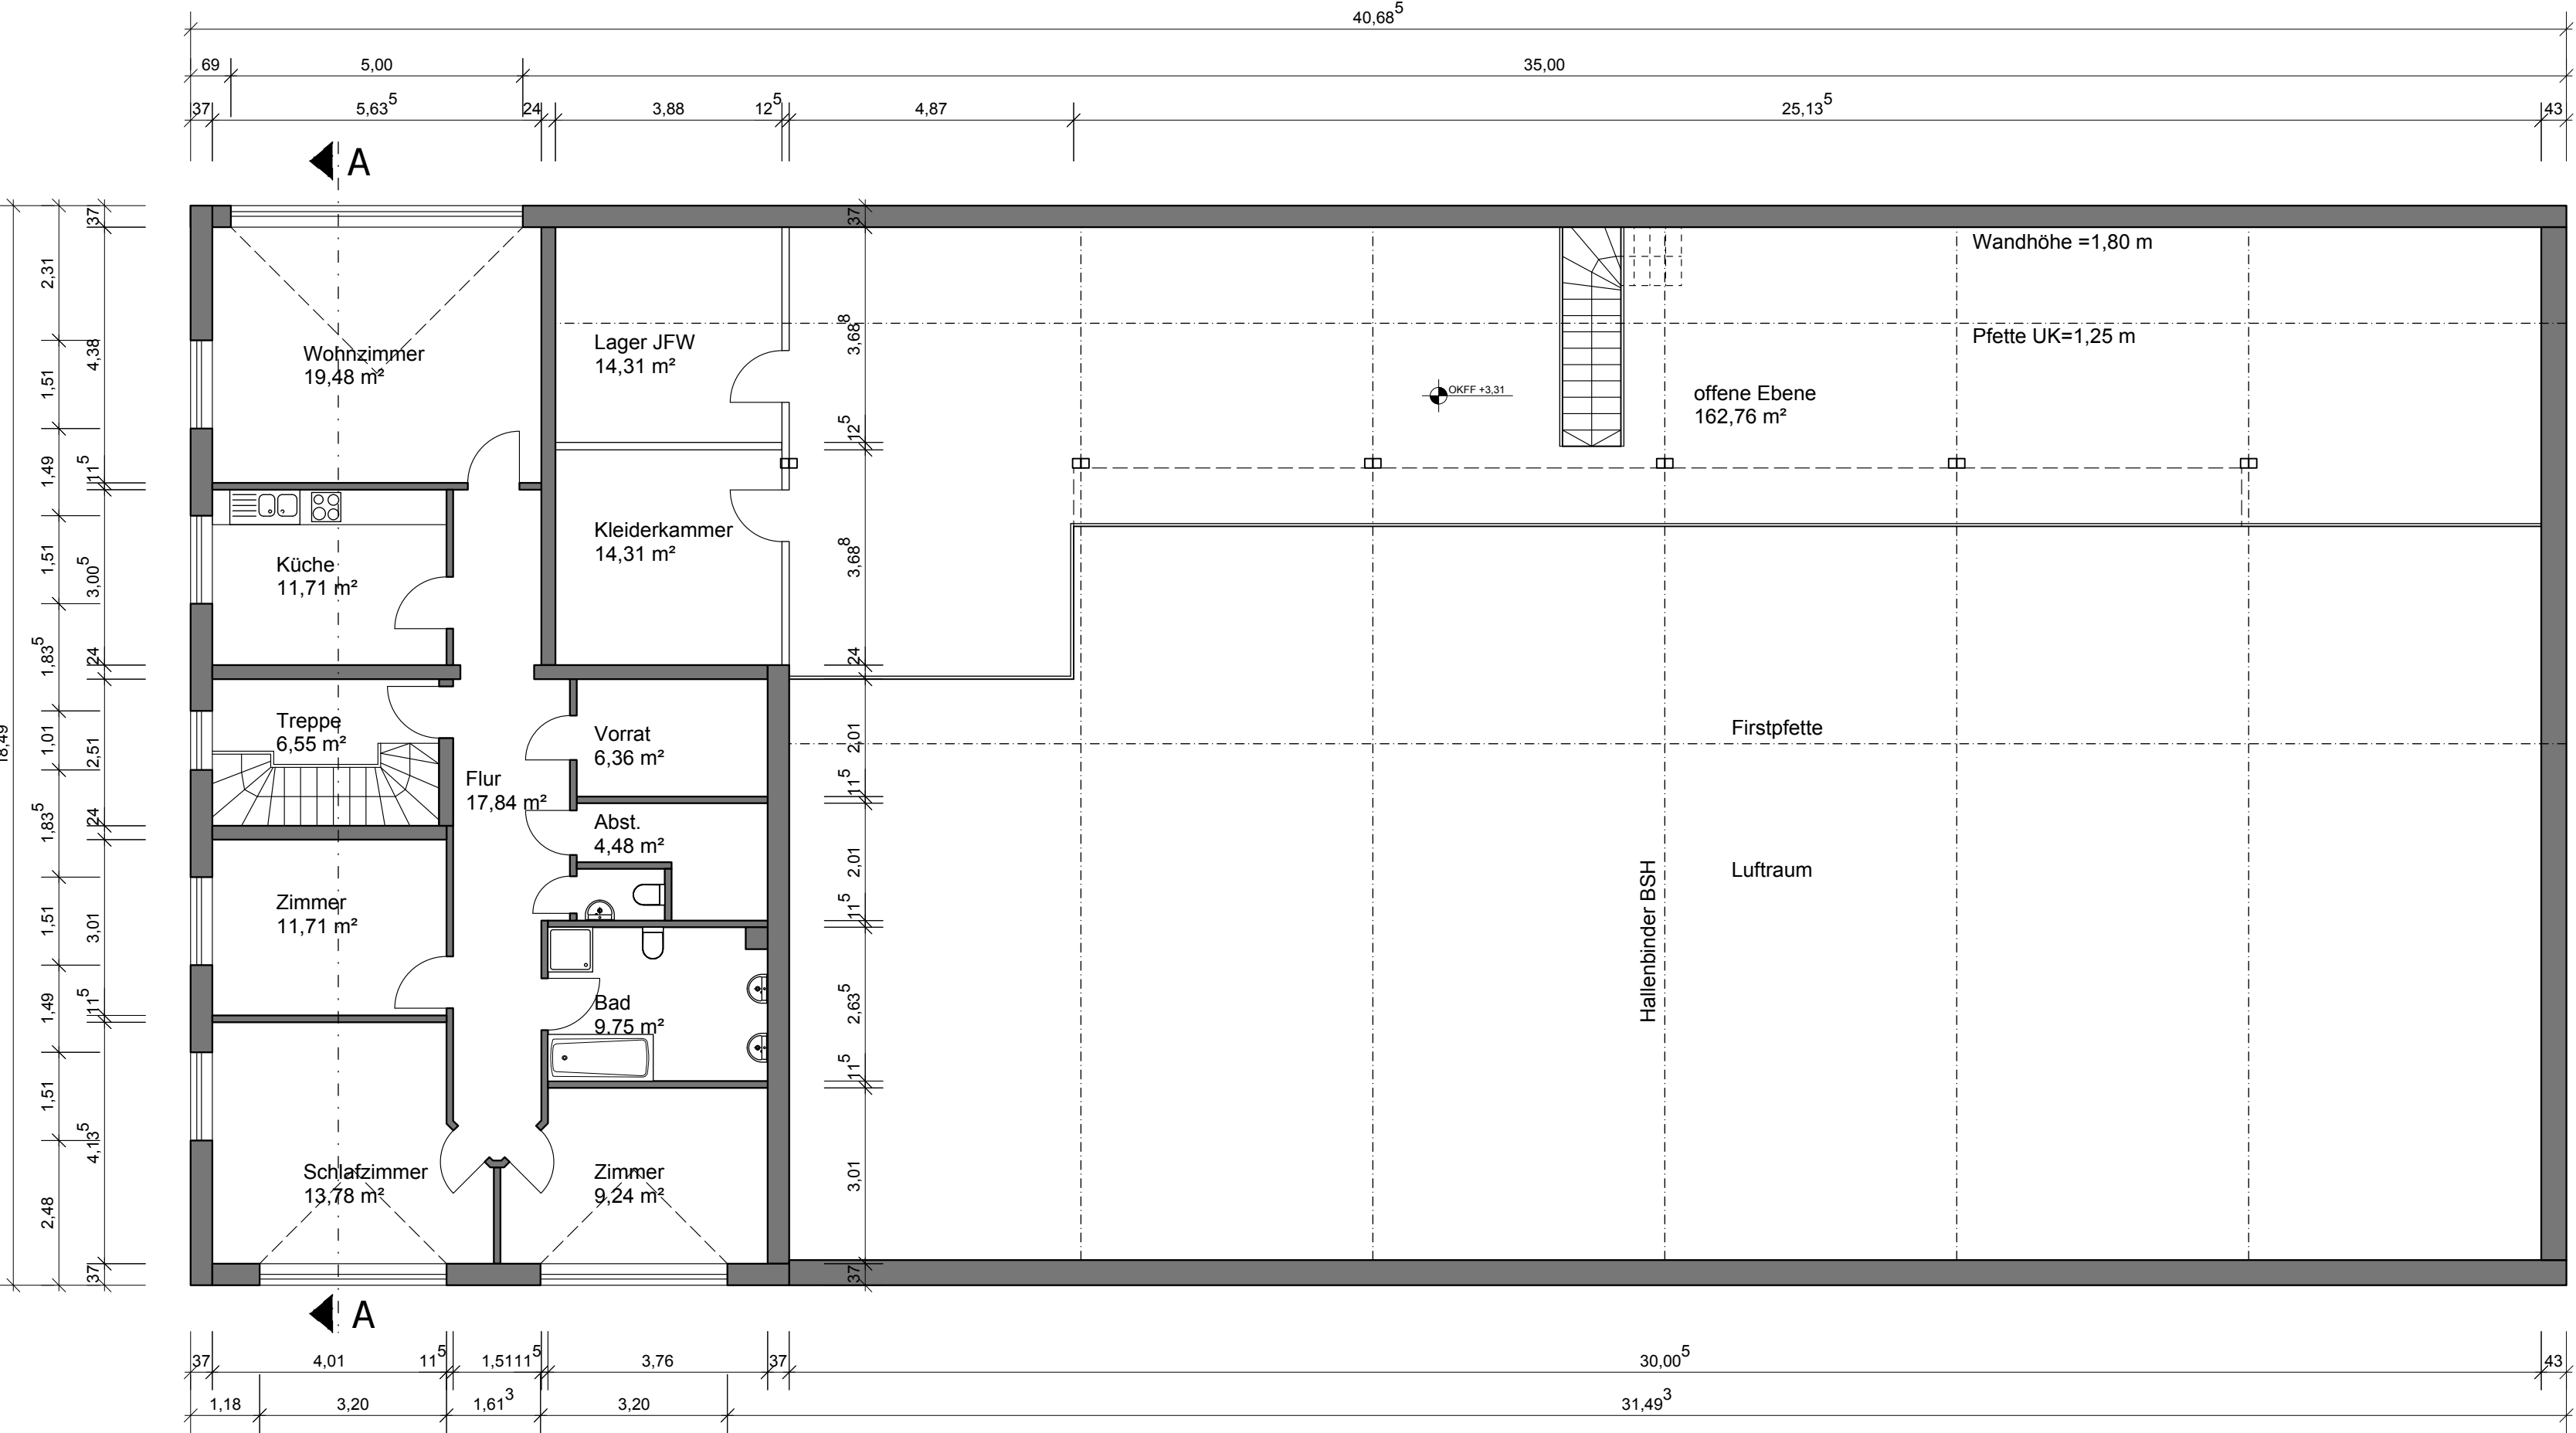

Grundriss Obergeschoss
Schnitt AA
M 1:100

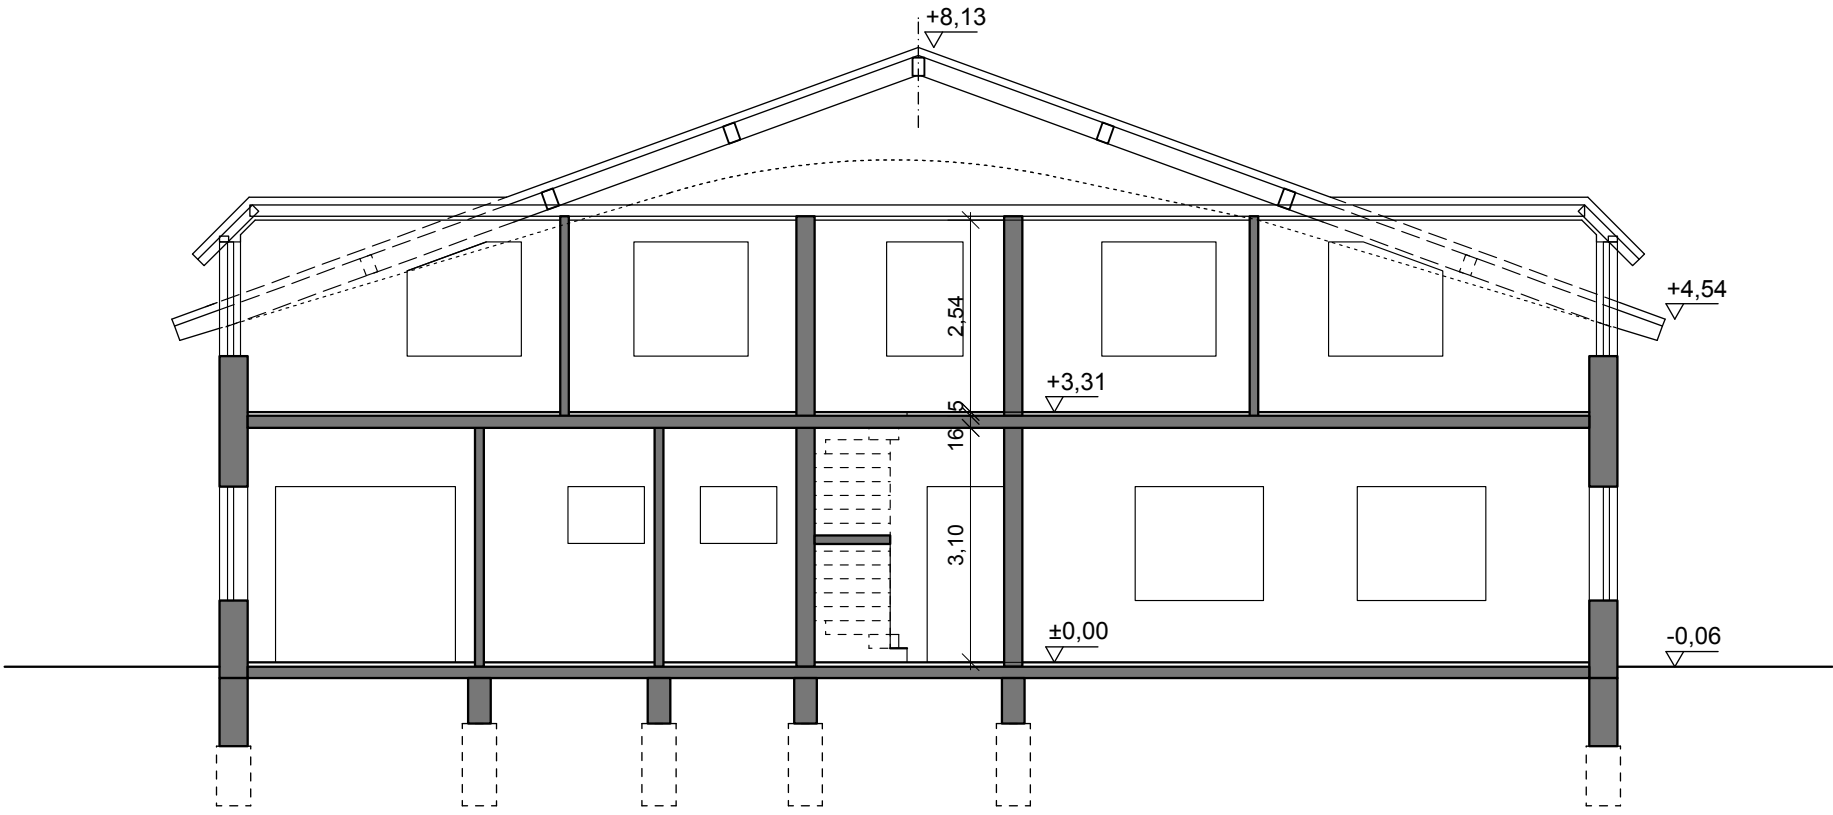

Feuerwehrgerätehaus Hansering 27809 Lemwerder		
Bestand		Bauherr: Gemeinde Lemwerder Fachbereich III Bauen, Wohnen, Entwicklung & Umwelt Stedinger Straße 51 27809 Lemwerder Tel. (0421) 6739-30
		Bestandsaufnahme: Maaßen & Oltmanns Architektenpartnerschaft Taubenstraße 11 28203 Bremen Tel.: 0421-77065 Fax.: 0421-77043 info@ma-olt.de www.ma-olt.de
Planinhalt: Grundriss Obergeschoss Schnitt AA		Freigegeben:
Plannummer: Q159 02 02		Indexdatum:
Maßstab: 1: 100	Planverfasser: Kwi	Erstelldatum: 05.09.2014