


# Am Rathaus

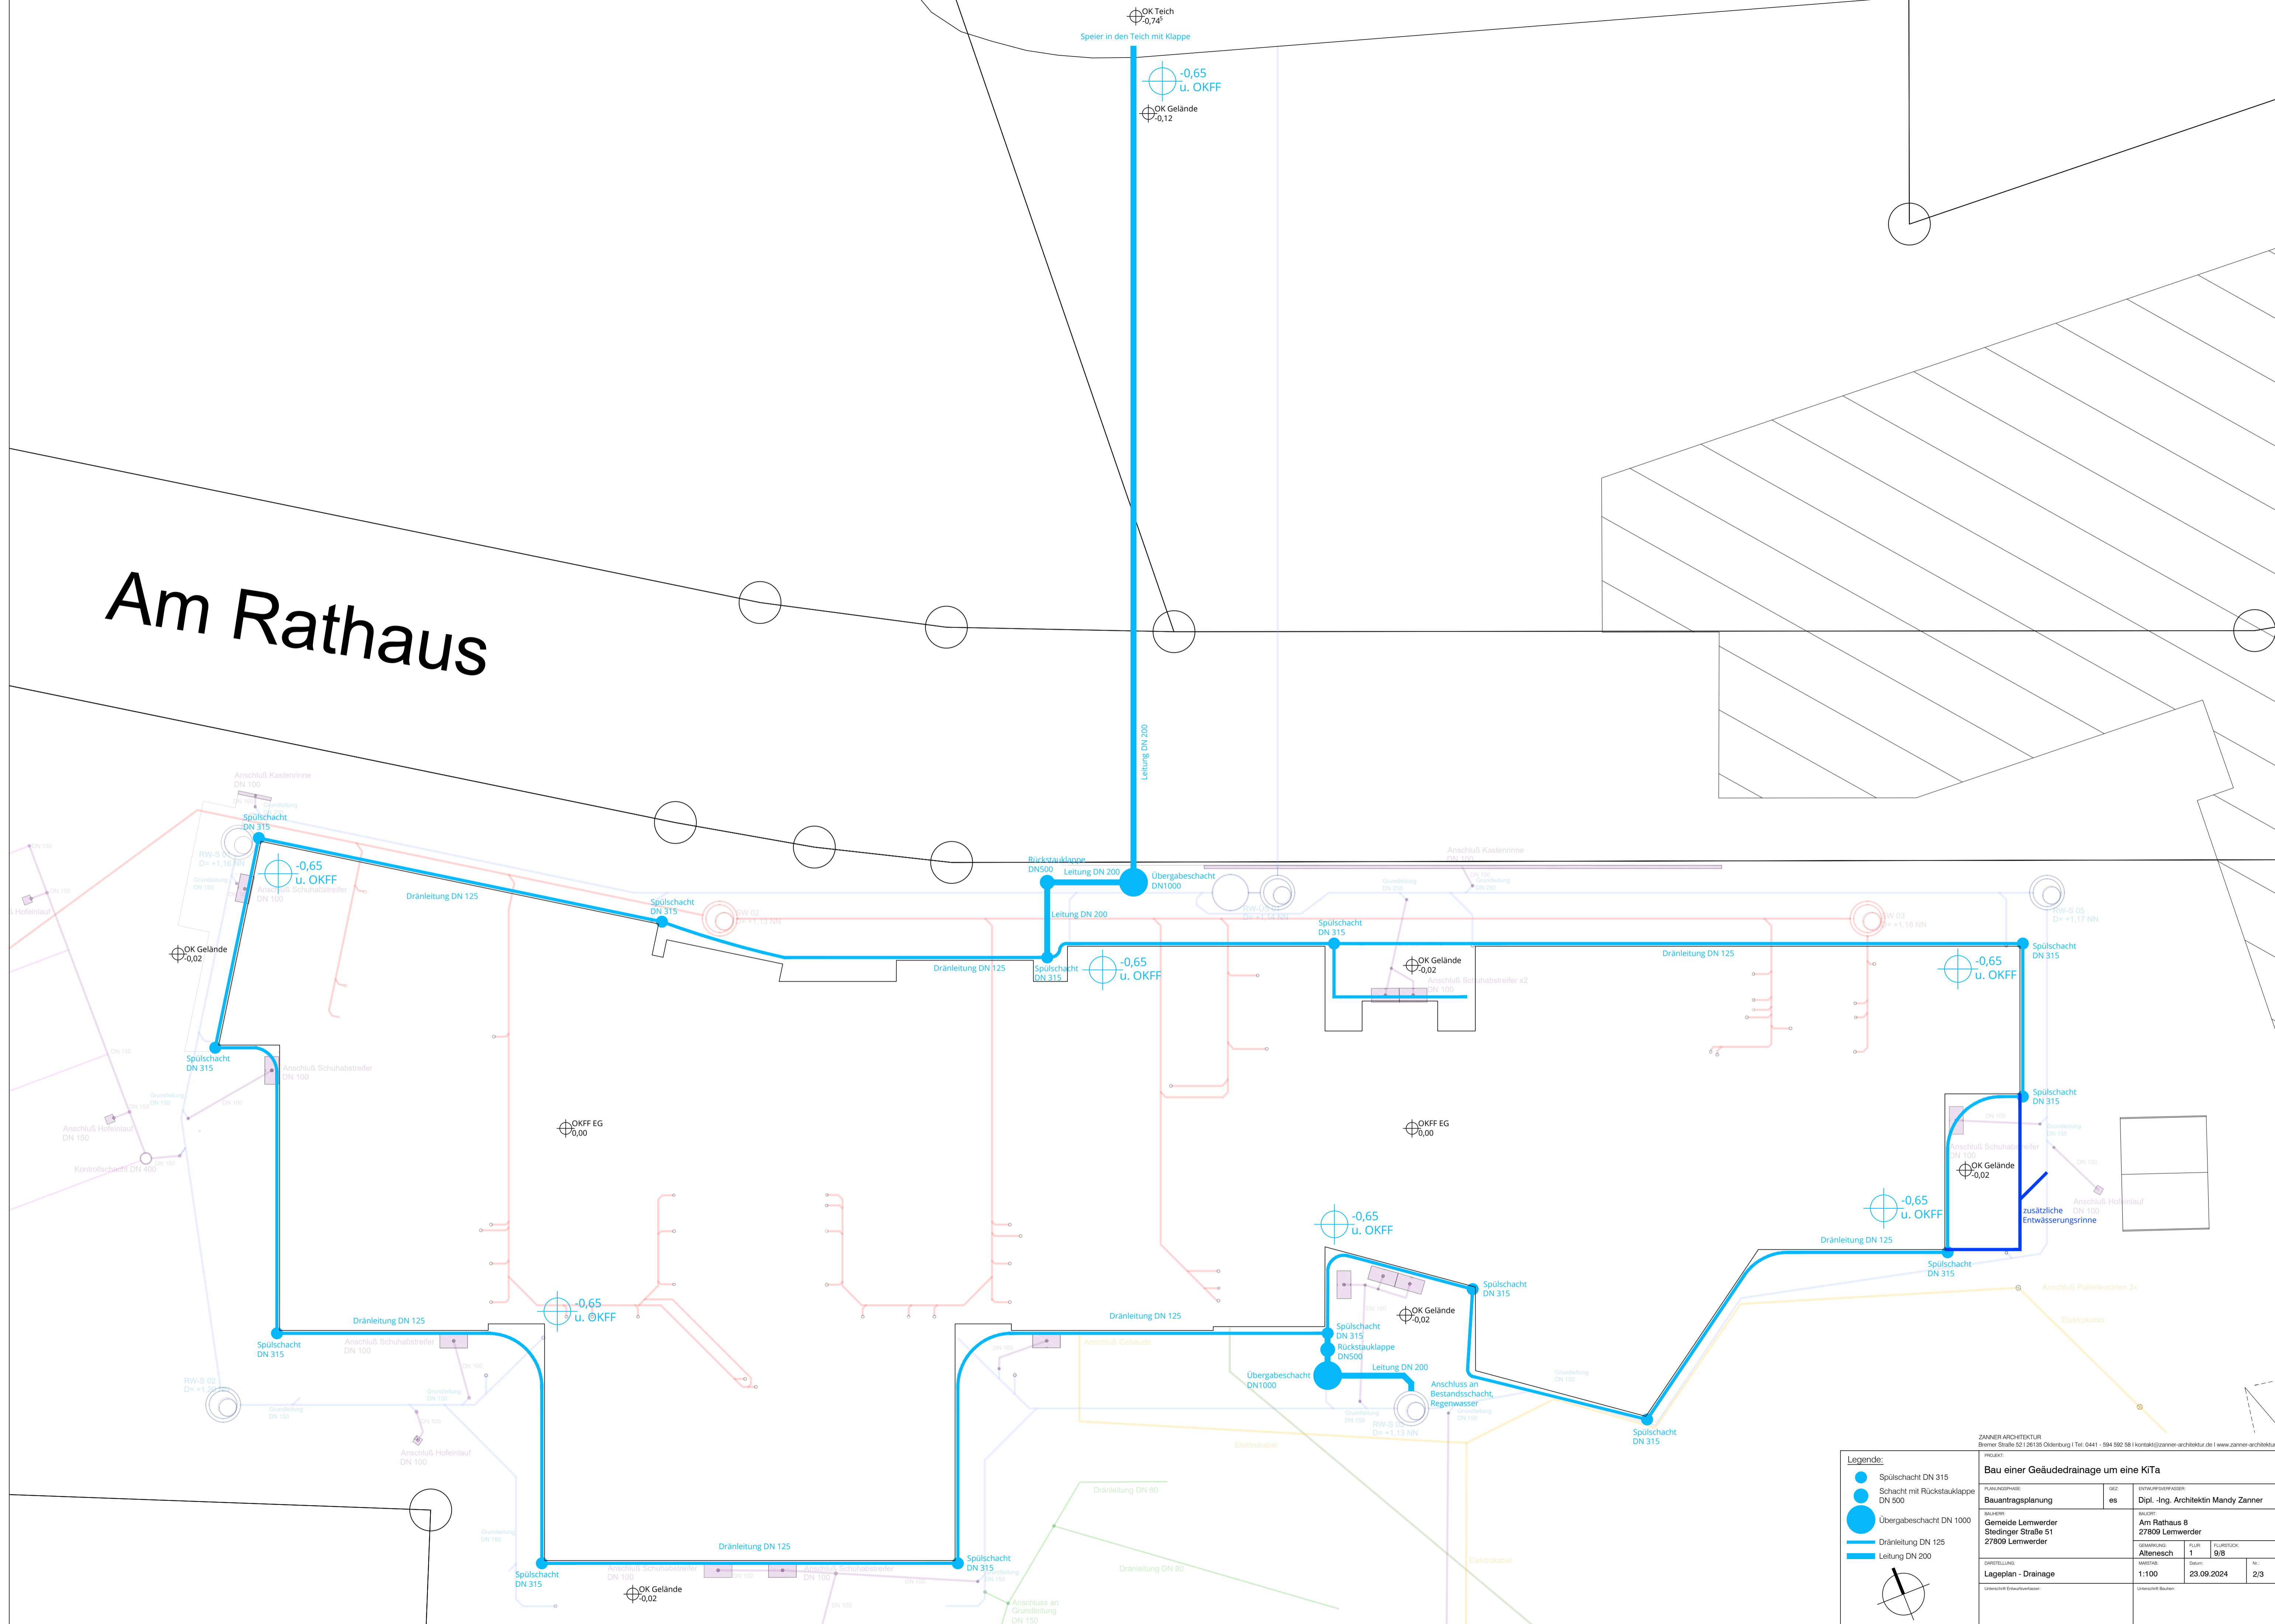

ZANNER ARCHITEKTUR  
 Bremer Straße 52 | 26135 Oldenburg | Tel. 0441 - 594 992 58 | kontakt@zanner-architektur.de | www.zanner-architektur.de

PROJEKT:  
**Bau einer Geäuedrainage um eine KITA**

PLANUNGSPHASE: Bauantragsplanung	GEZ: es	ENTWERFERPHASE: Dipl.-Ing. Architektin Mandy Zanner
BAUHER: Gemeinde Lemwerder Stedinger Straße 51 27809 Lemwerder	BAUORT: Am Rathaus 8 27809 Lemwerder	PROJEKT: Altbausch 1
DATELLEGEN: Lageplan - Drainage	MASSSTAB: 1:100	FLURNR: 9/8 Datum: 23.09.2024 Blatt: 2/3

UNTERSCHRIFT: \_\_\_\_\_

UNTERSCHRIFT: \_\_\_\_\_

- Legende:**
- Spülschacht DN 315
  - Schacht mit Rückstauklappe DN 500
  - Übergabeschacht DN 1000
  - Dränleitung DN 125
  - Leitung DN 200

