Schnitt A-A M. 1:50

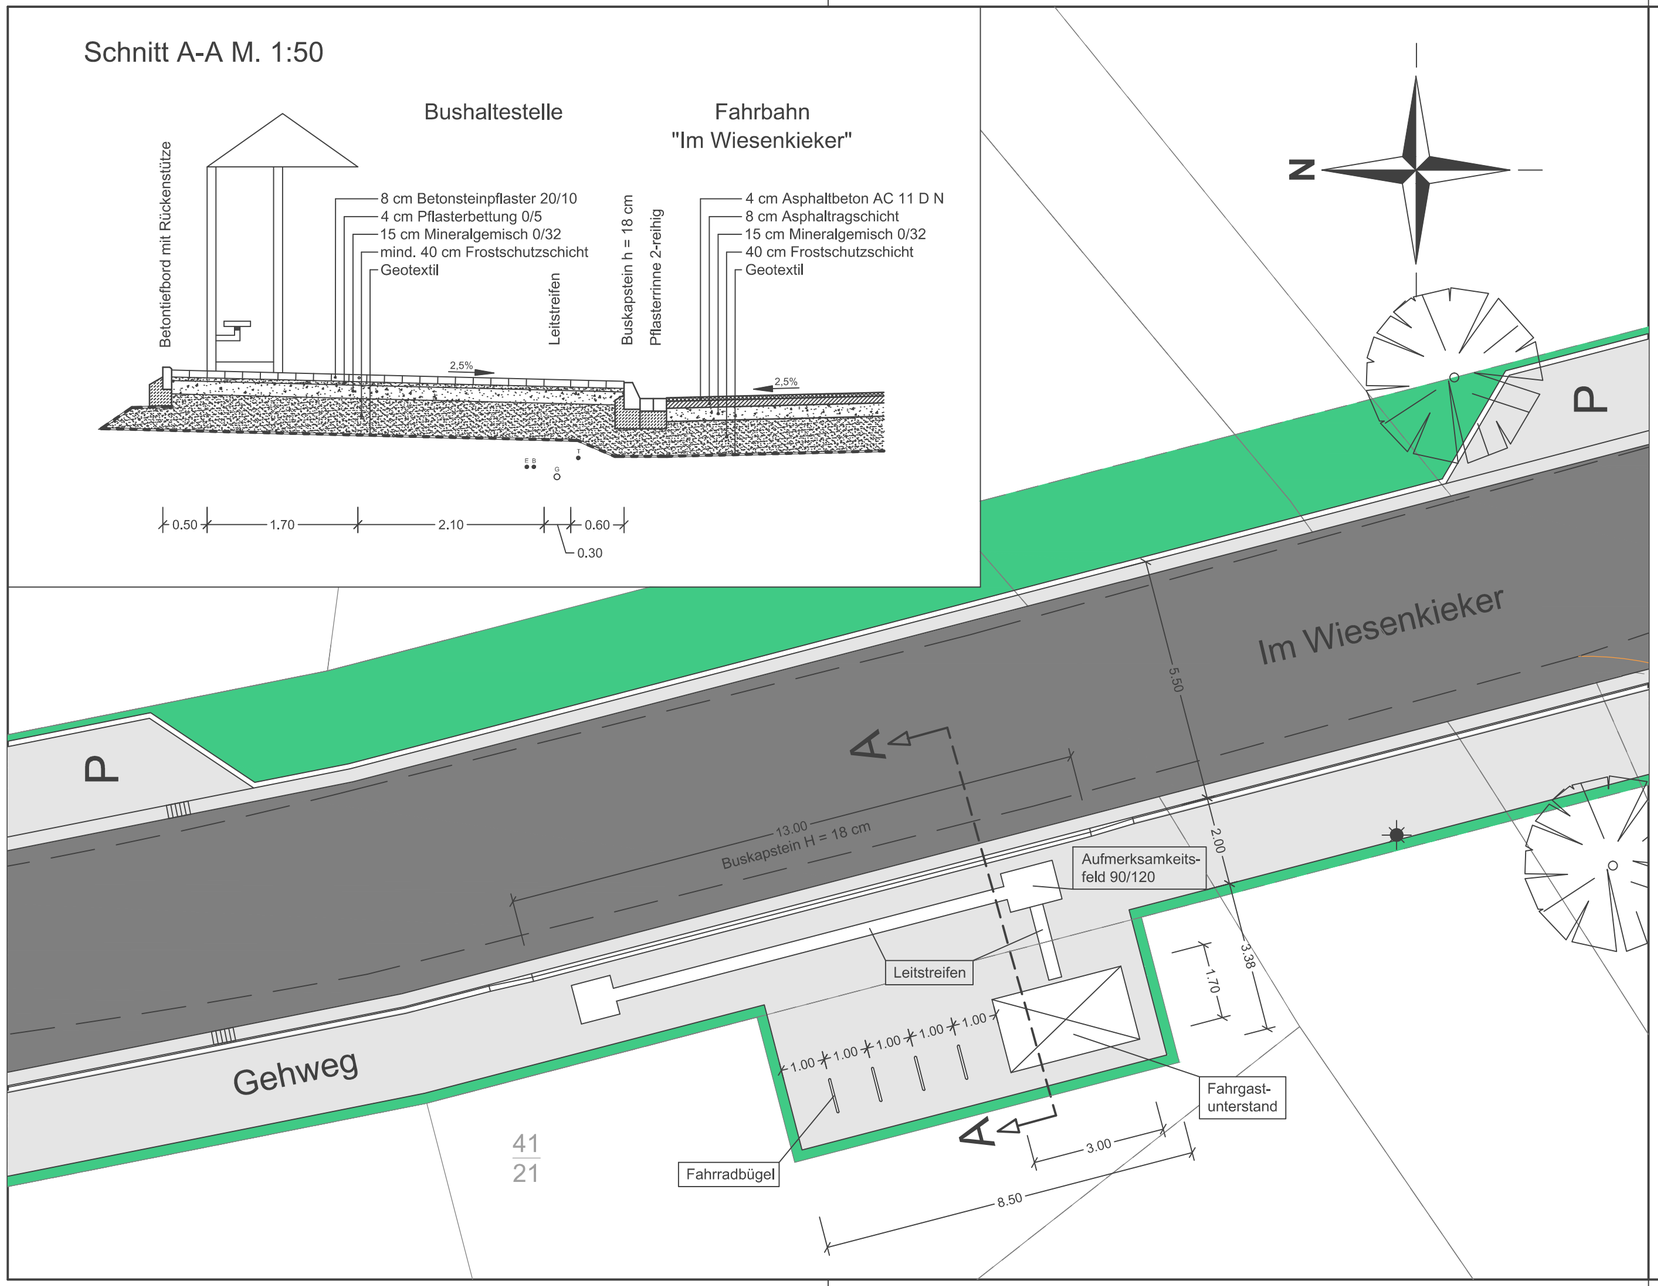

Legende

- Asphalt
- Betonsteinpflaster, grau
- Grünfläche / Beet
- Straßenablauf
- vorh. Baum
- Straßenleuchte
- vorh. Fahrbahnrand

Auftraggeber :

WOHNUNGSBAUGESELLSCHAFT
WESERMARSCH MBH

Gemeinde Lemwerder
Bebauungsplan Nr. 1-25 "Wohngebiet Barschlüte"

Straßenendausbau
Ausführungsplanung

	Datum	Name
Gezeichnet	Dezember 2019	Elsner
Geprüft	Dezember 2019	Heerma
Maßstab: 1 : 100 / 1:50		Anlage:
CAD-Nr.	33DA00RC.001	

Titel :

Lageplan/Schnitt
Bushaltestelle
"Im Wiesenkieker"

Wiefelstede, im Dezember 2019

H+B Umweltpartner
Ingenieurgesellschaft mbH
Heidkamper Landstr. 17 · 26215 Wiefelstede
Tel: 044 02 / 8 12 40 · Fax: 044 02 / 8 12 41
eMail: info@hb-umweltpartner.de