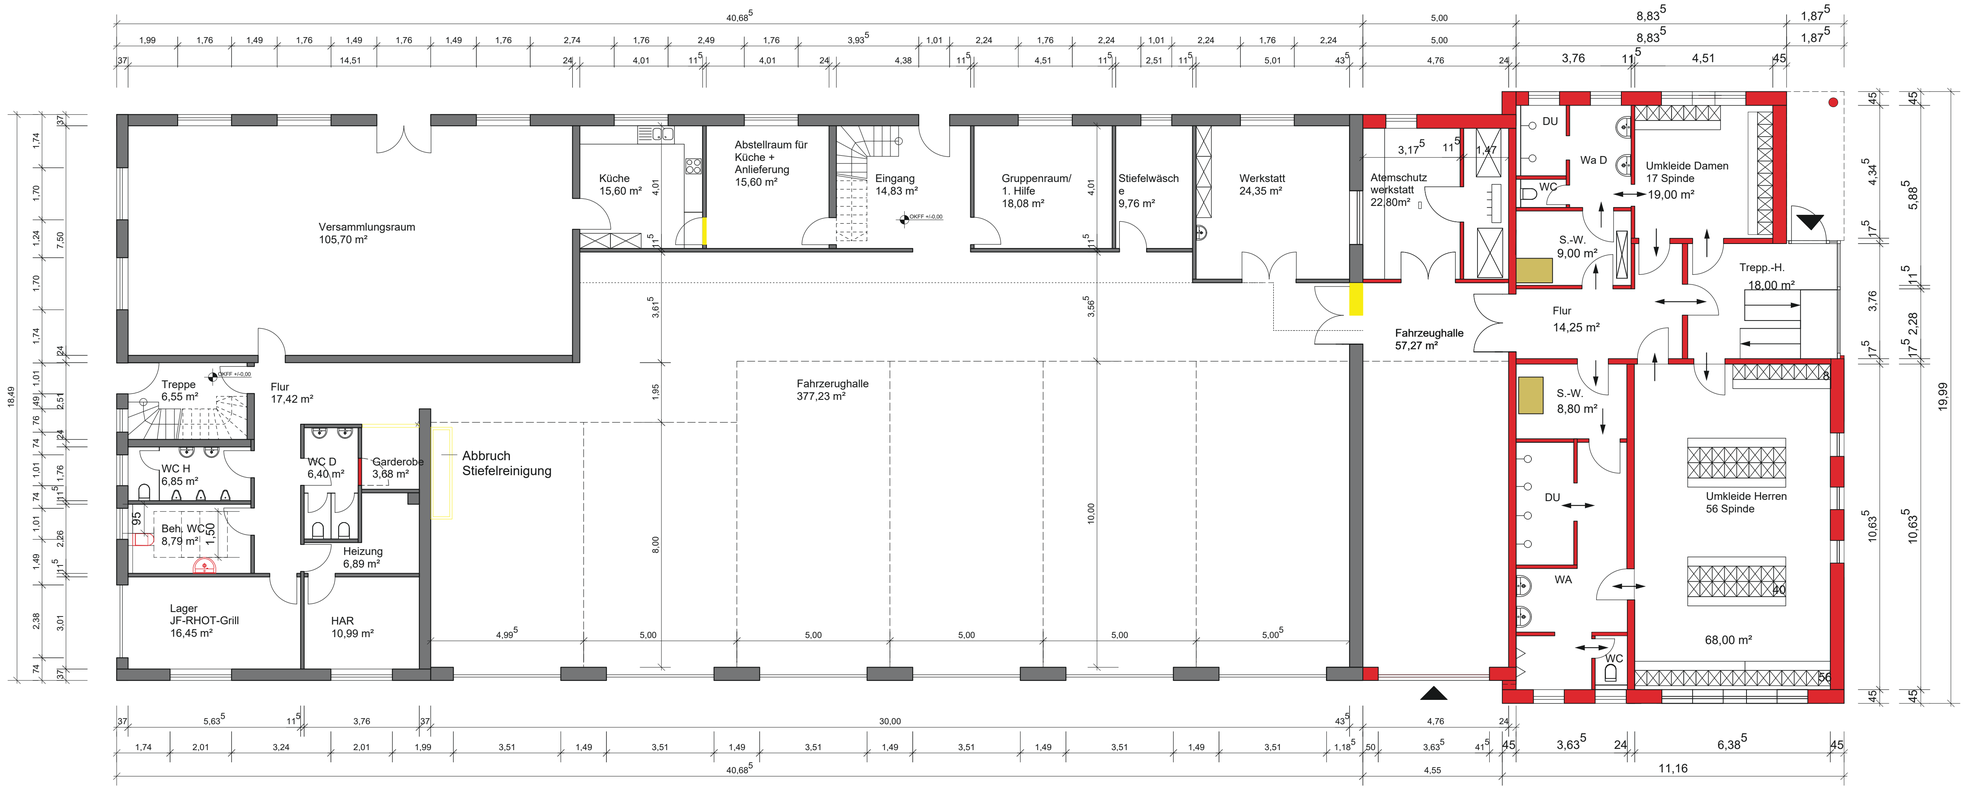


Feuerwehrgerätehaus
Hansering
27809 Lemwerder

Konzept für bauliche
Erweiterung V4

Bauherr:
Gemeinde Lemwerder
Fachbereich III
Bauen, Wohnen,
Entwicklung & Umwelt

Stedinger Straße 51
27809 Lemwerder
Tel. (0421) 6739-30

Bestandsaufnahme:
Maaßen & Oltmanns
Architektenpartnerschaft
Taubenstraße 11
28203 Bremen
Tel.: 0421-77065
Fax.: 0421-77043
info@mo-olt.de
www.mo-olt.de

Planinhalt:
Grundriss Erdgeschoss

Freigegeben:

Plannummer:
S180 02 V4

Indexdatum:

Maßstab: 1: 100 | Planverfasser: Neu | Erstelldatum: 17.01.2017