
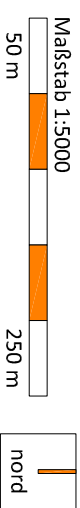


Biotopentwicklung Planung

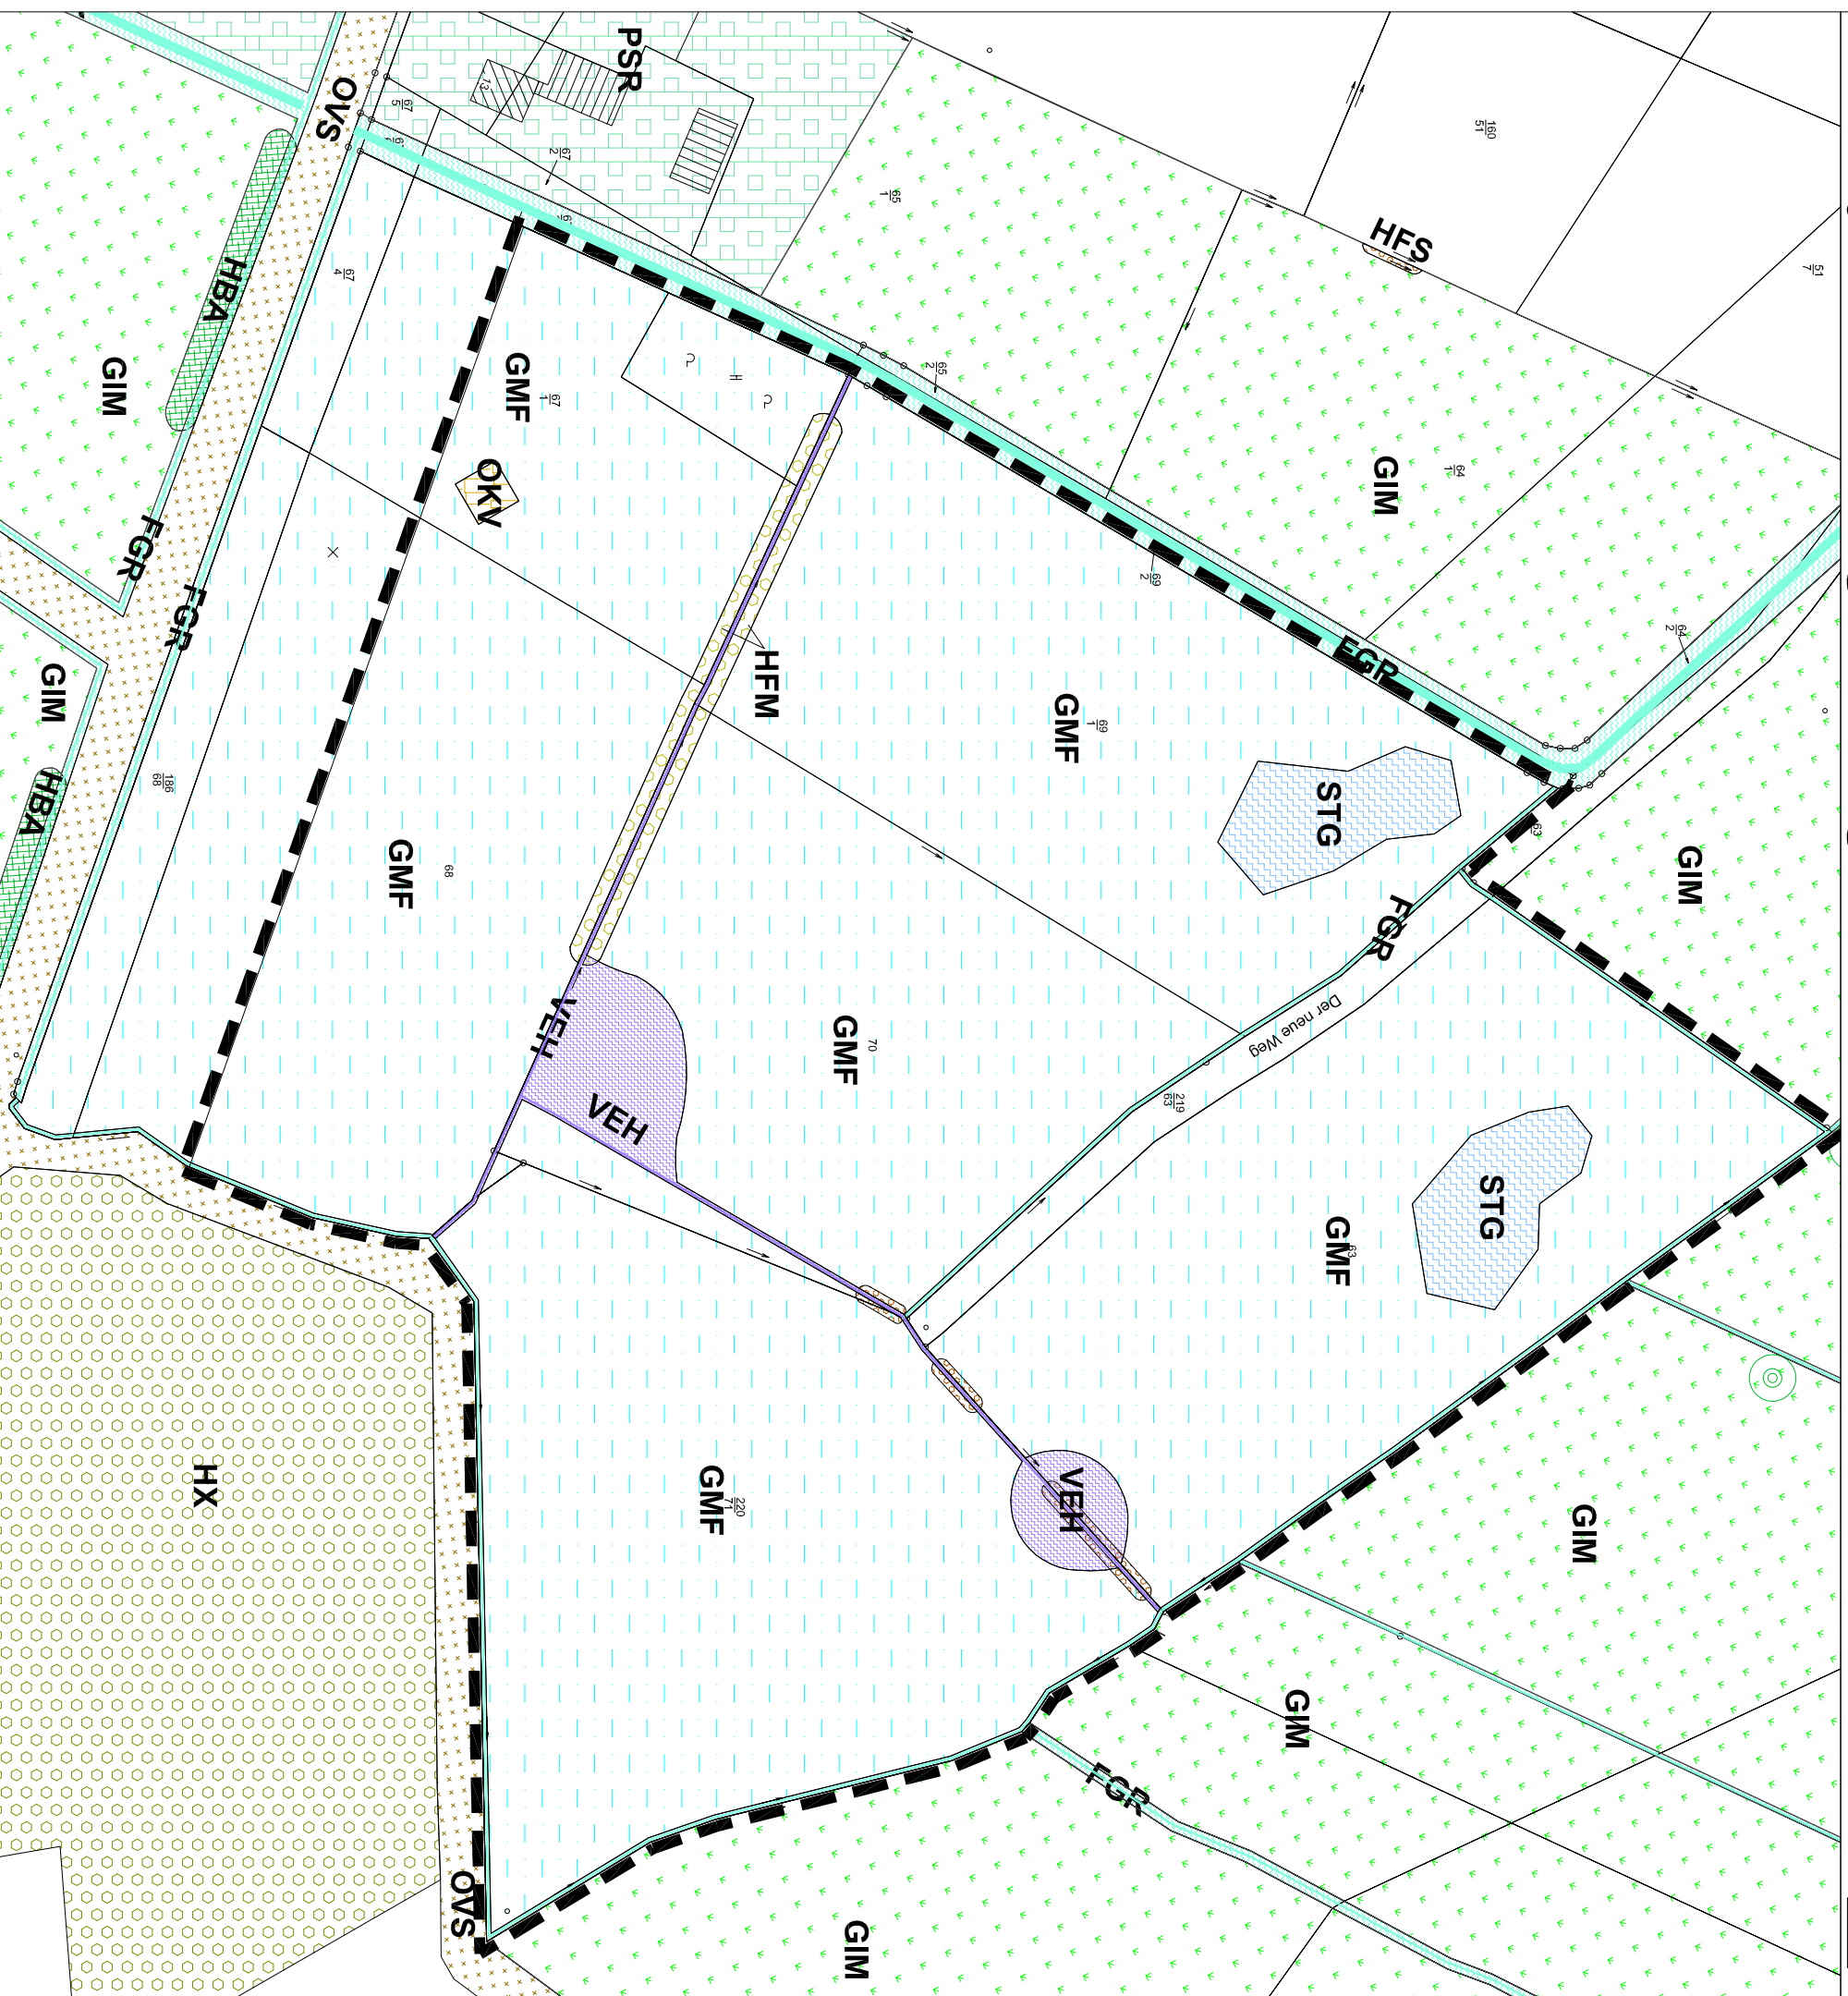

Legende

	2.10.2	STRAUCH-BAUMHECKE (HFM)
	2.12	STANDORTFREMDES FELDFELDBÄUM (HX)
	2.13	EINZELBAUM/BAUMBESTAND (HB)
	2.13.3	ALLEE/BAUMREIHE (HBA)
4	BINNENGEWÄSSER	
	4.13.3	NÄHRSTOFFREICHER GRABEN (FGR)
	4.19.4	VERLANDUNGSBEREICH NÄHRSTOFFREICHER STILLGEWÄSSER MIT FROSCHBISS-GESELLSCHAFTEN (VEH)
	4.20.2	WIESENTÜMPEL (STG)
9	GRÜNLAND	
	9.1.1	MESOPHILES GRÜNLAND MÄßIG FEUCHTER STANDORTE (GMF)
	9.6.2	INTENSIVGRÜNLAND AUF MOORBÖDEN (GIM)
12	GRÜNLANDEN	
	12.11.7	REITSPORTANLAGE (PSR)
13	GEBÄUDE, VERKEHRS- UND INDUSTRIEFLÄCHEN	
	13.1.1	STRAßE (OVS)
	13.13.6	STROMVERTEILUNGSANLAGE (OKV)
		Grenze des räumlichen Geltungsbereichs

Gemeinde Lemwerder

Landkreis Wesermarsch
 Bebauungsplan Nr. 33

Ersatzfläche Bardewischermoor

Im Auftrag:



Ofener Straße 33a 26121 Oldenburg
 Fon: 0441 74 210 Fax 0441 74 211



Stand: 04/2018