



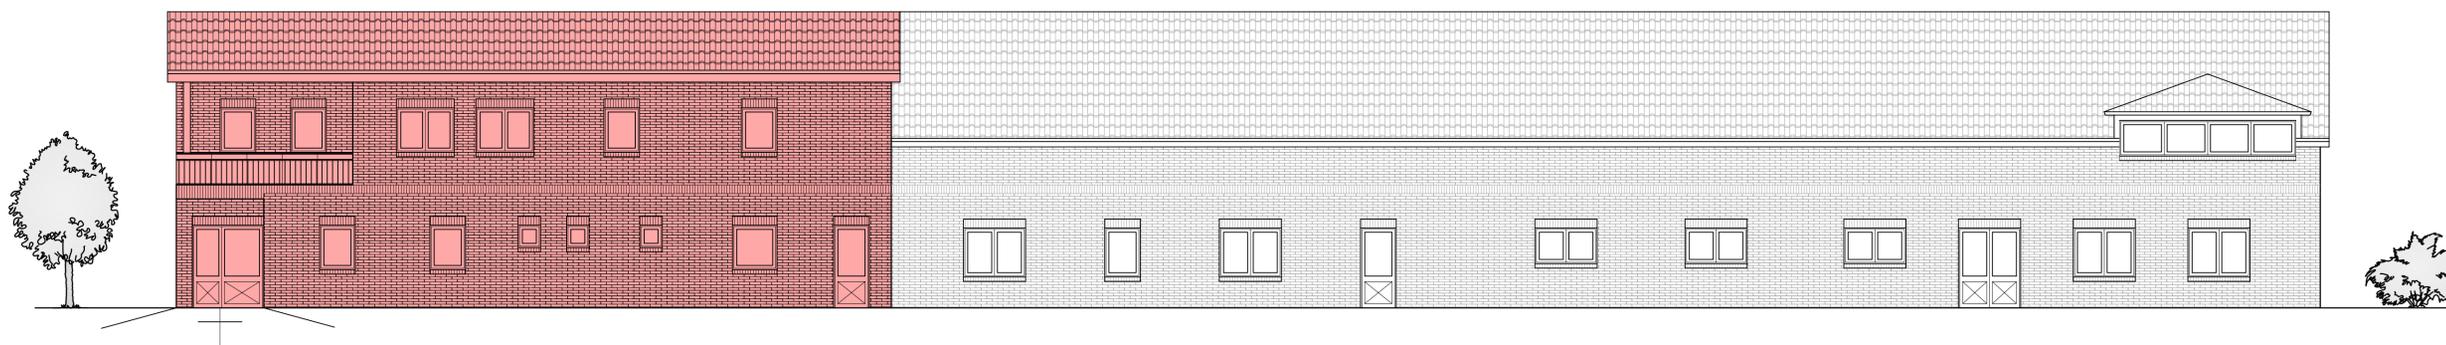


Nordansicht




Südansicht

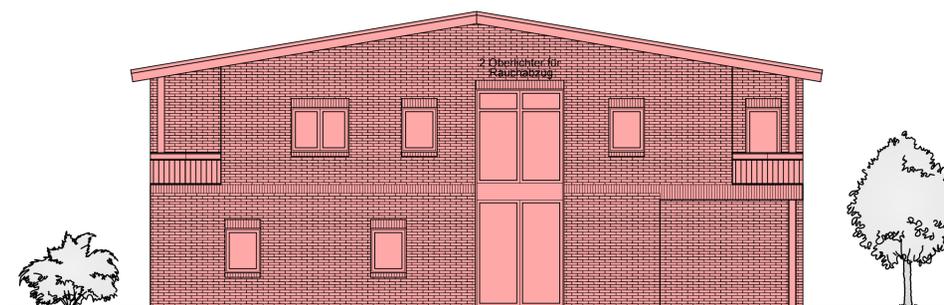


Westansicht

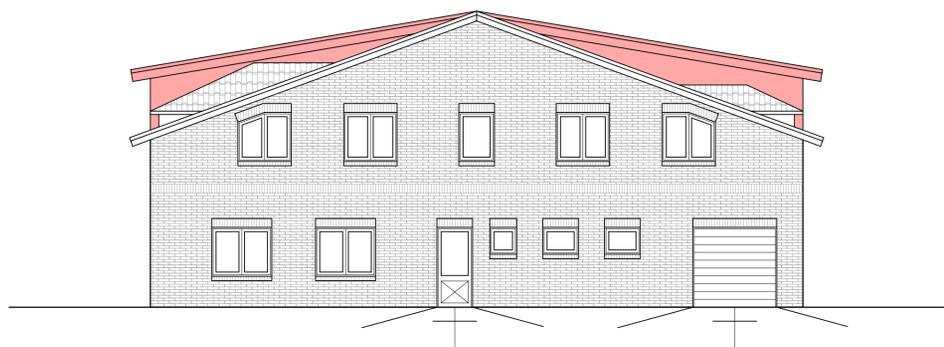


Ostansicht

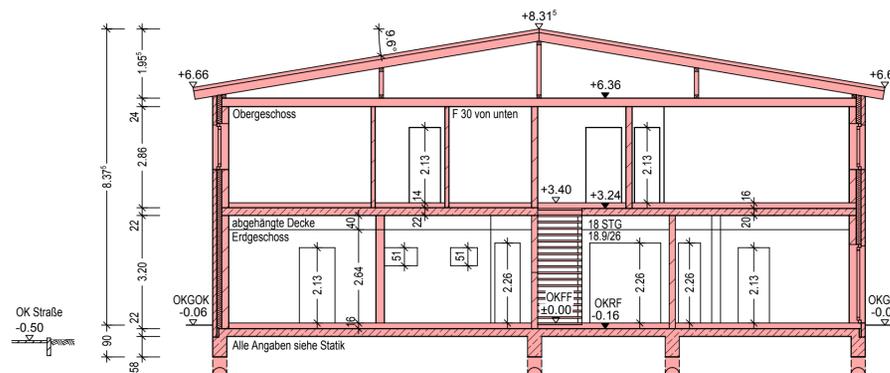

Schnitt A-A Planung

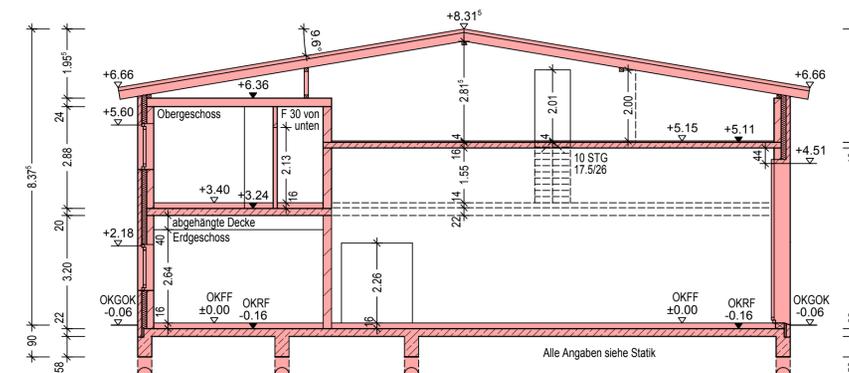

Schnitt C-C Planung

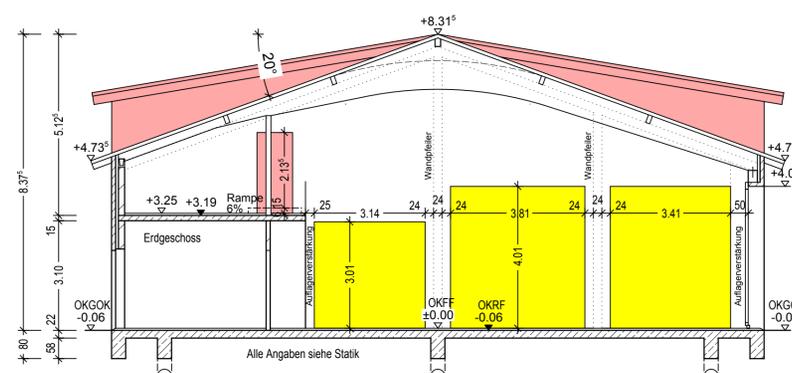

Schnitt B-B Bestand

Planung
Abriss

<p>Planer:</p> <p>WOHNUNGSBAU WESERMARSCH</p> <p>Wohnungsbaugesellschaft Wesermarsch mbH Poggenburger Str. 9 26919 Brake Tel.: 04401.1005-0 www.wohnungsbau-wesermarsch.de</p>	
Projekt:	Erweiterung der Feuerwehr Lemwerder und Errichtung eines Carports
Bauort:	Hansering 13 27809 Lemwerder
Bauherr:	Gemeinde Lemwerder Stiedinger Str. 51 27809 Lemwerder
Planinhalt:	Erweiterung - Schnitt A-A, B-B, C-C und Ansichten
Erstellt:	06.08.2018 Grond Projekt-Nr.:
Änderung:	29.01.2019 Ergänzung Schnitt C-C Grond 1074
	20.02.2019 Schnitte, Nordansicht Bajrami Blatt-Nr.:
	13.03.2019 Schnitte, Nordansicht Grond
	22.03.2019 Fenster Fachwarte Grond
	02.05.2019 Deckenabhängung Grond
	Masstab: 1:100