

Feuerwehrgerätehaus

Hansering, Lemwerder

Konzept für bauliche Erweiterung

Lageplan


Q159 03 03

Bauherr:
Gemeinde Lemwerder
Fachbereich III
Bauen, Wohnen,
Entwicklung & Umwelt

Stedinger Straße 51
27809 Lemwerder
Tel. (0421) 6739-37

Freigegeben:

Planung:
Maaßen & Oltmanns
Architektenpartnerschaft
Taubenstraße 11
28203 Bremen
Tel.: 0421-77065
Fax.: 0421-77043
info@ma-olt.de

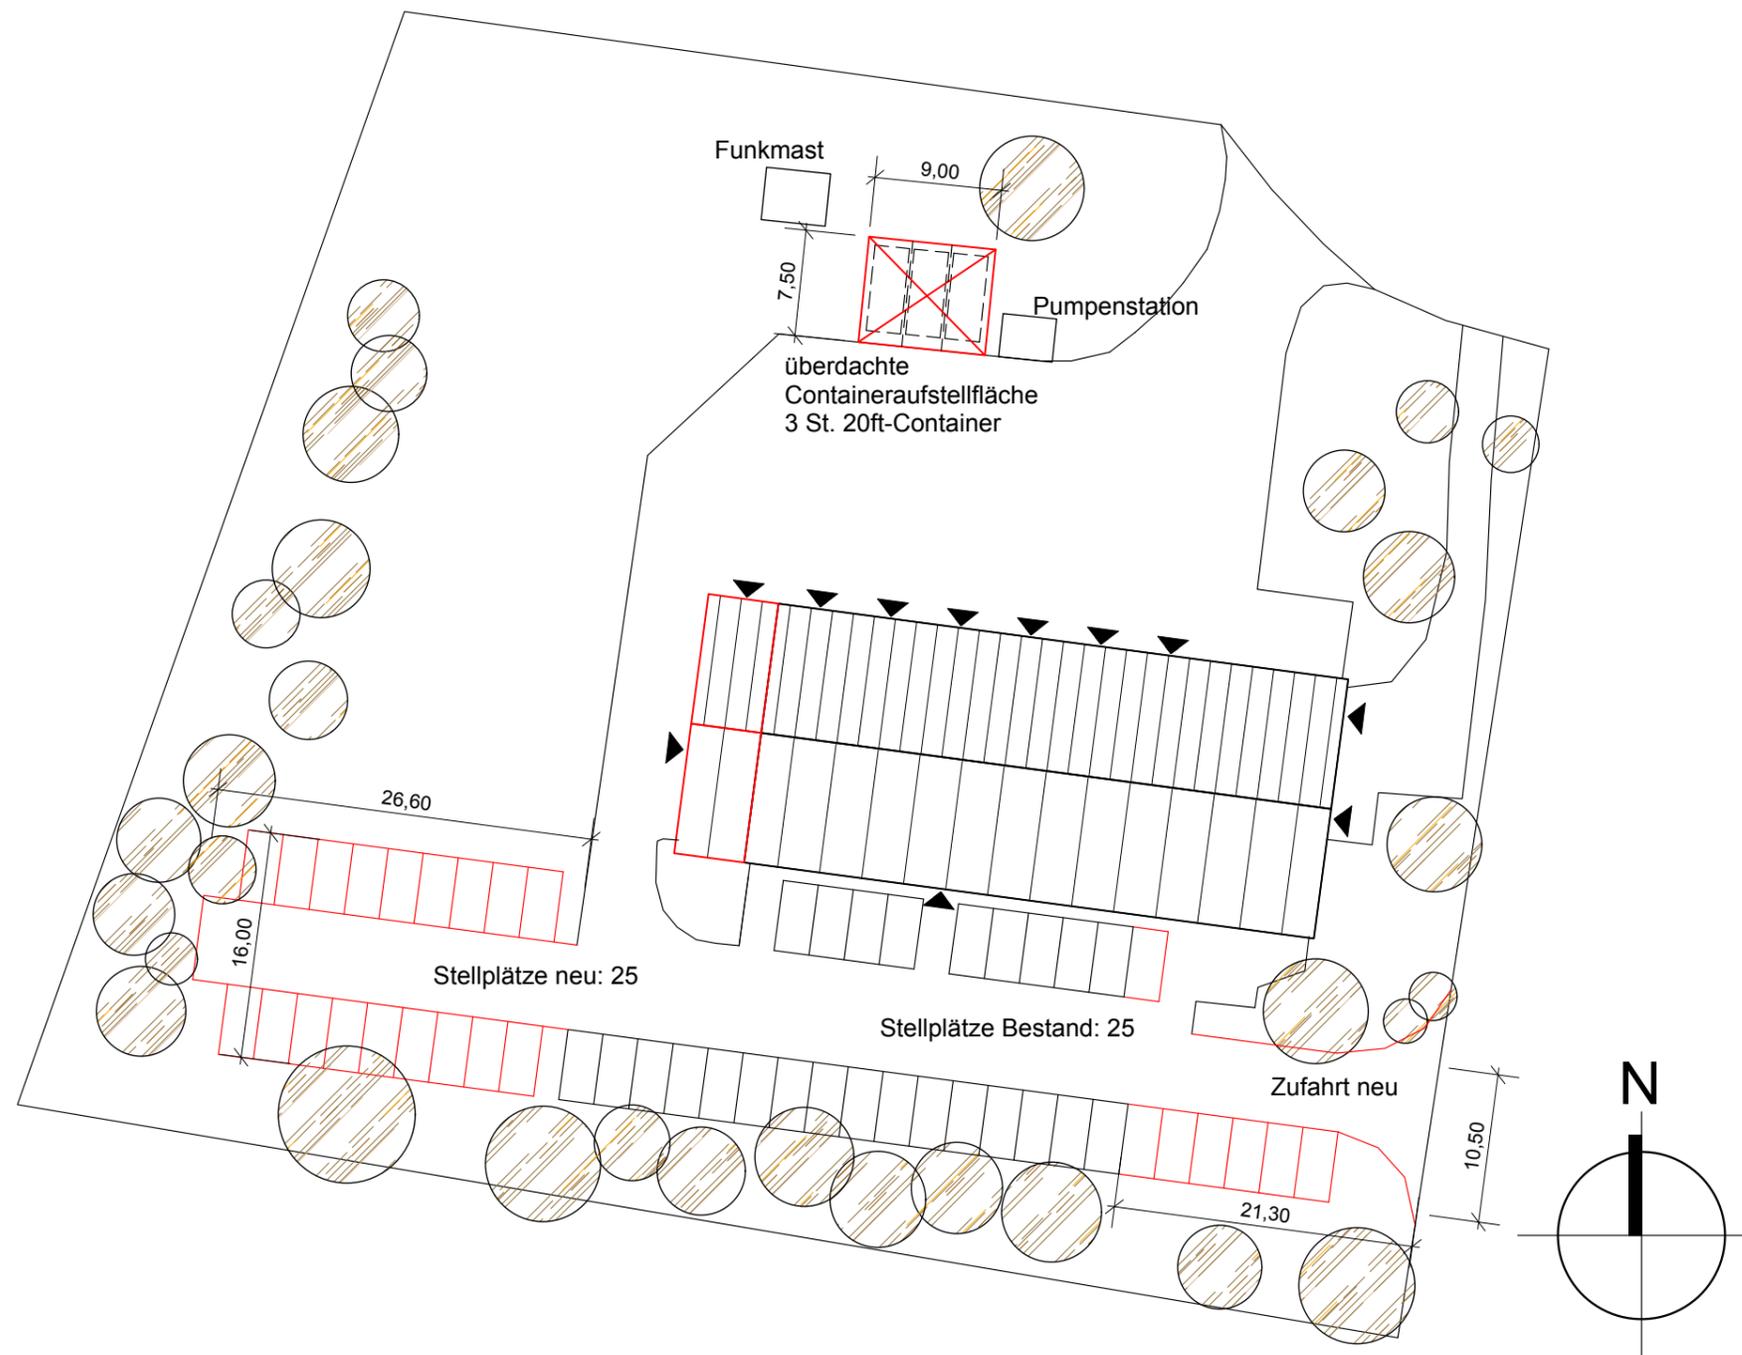

Lageplan
M 1:500 (DIN A3)