


Gewerbegebiet Edenbüttel II

Planstand Kreisverkehr


Planstand Kreisverkehr

Gesamtes Plangebiet

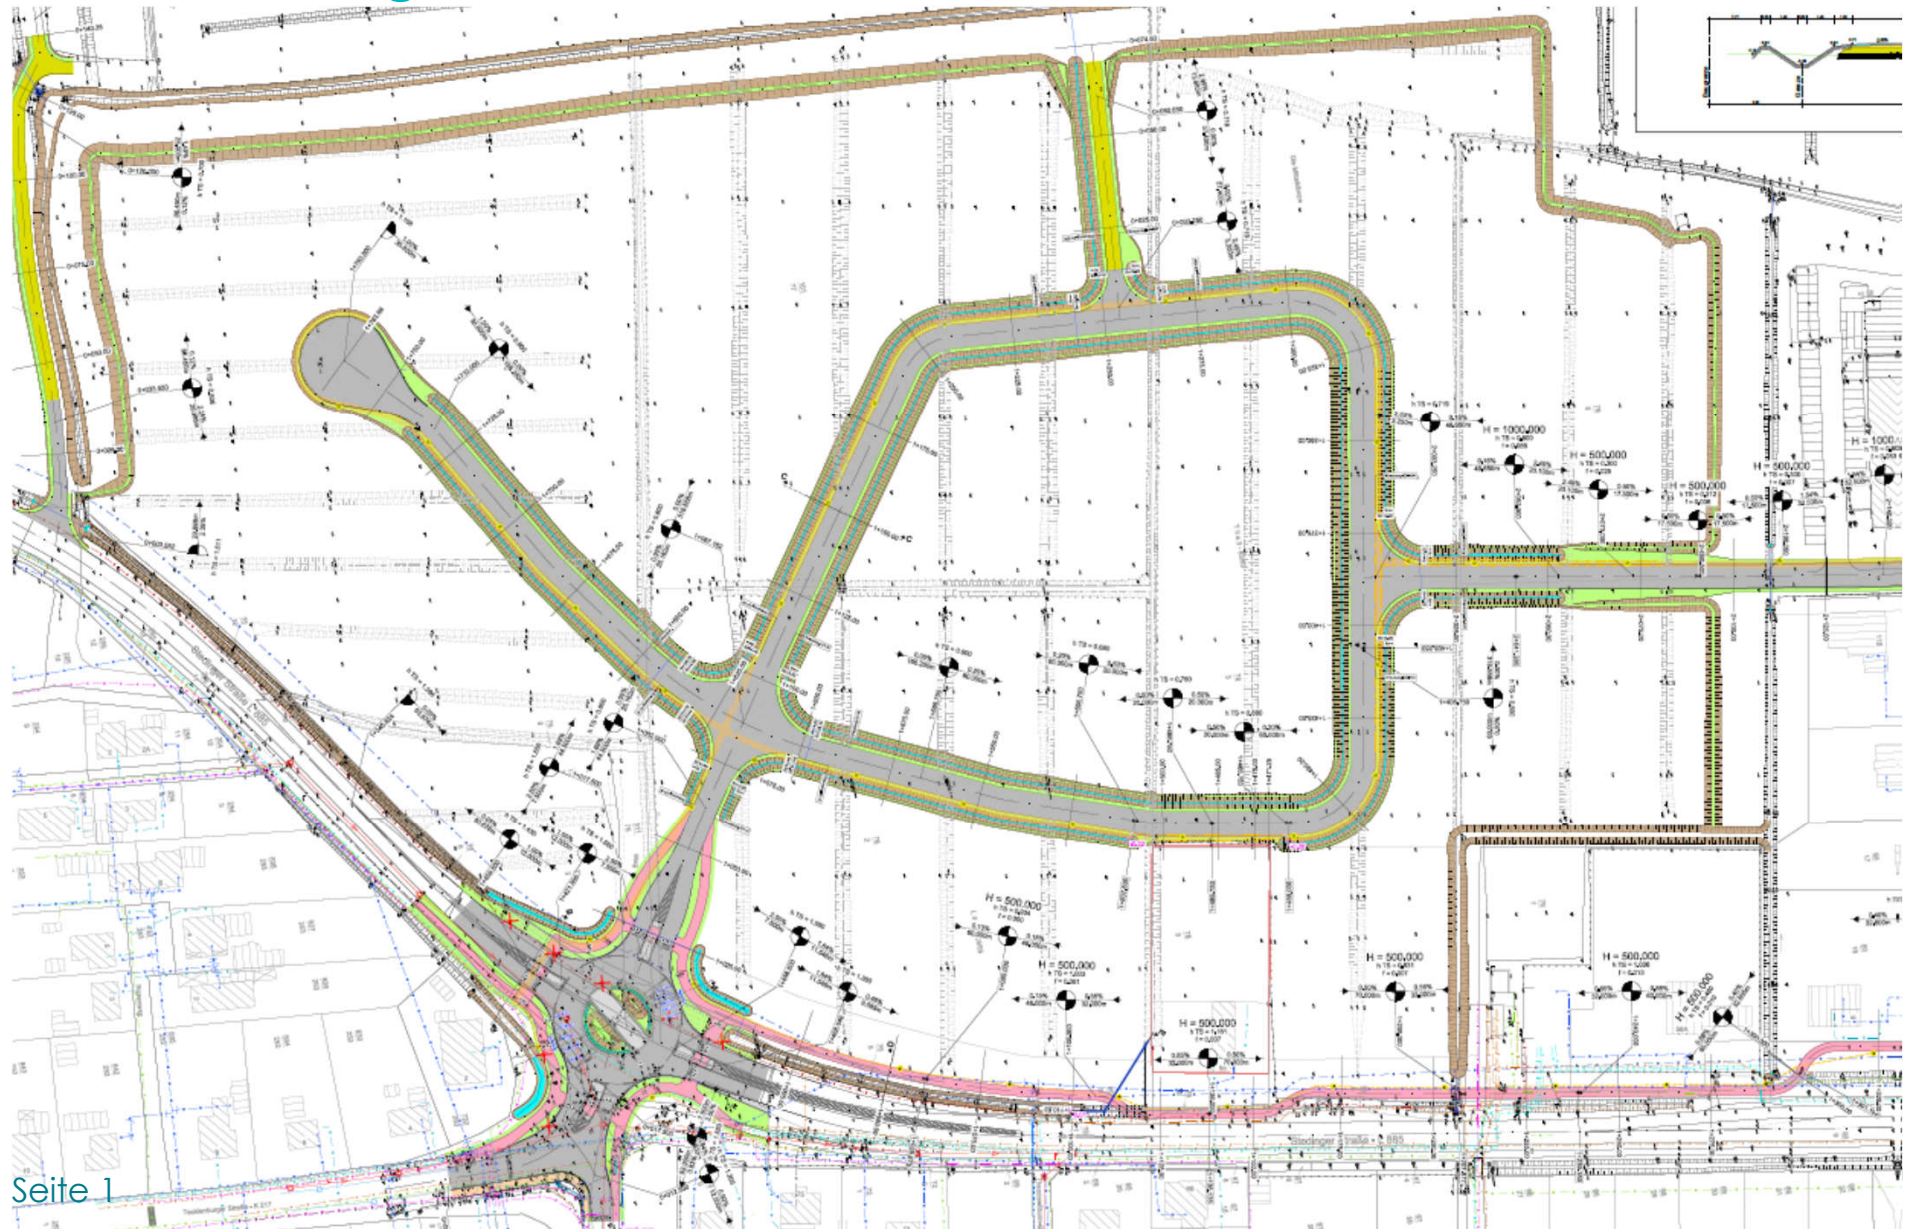

Planstand Kreisverkehr

Lageplan Kreisverkehr

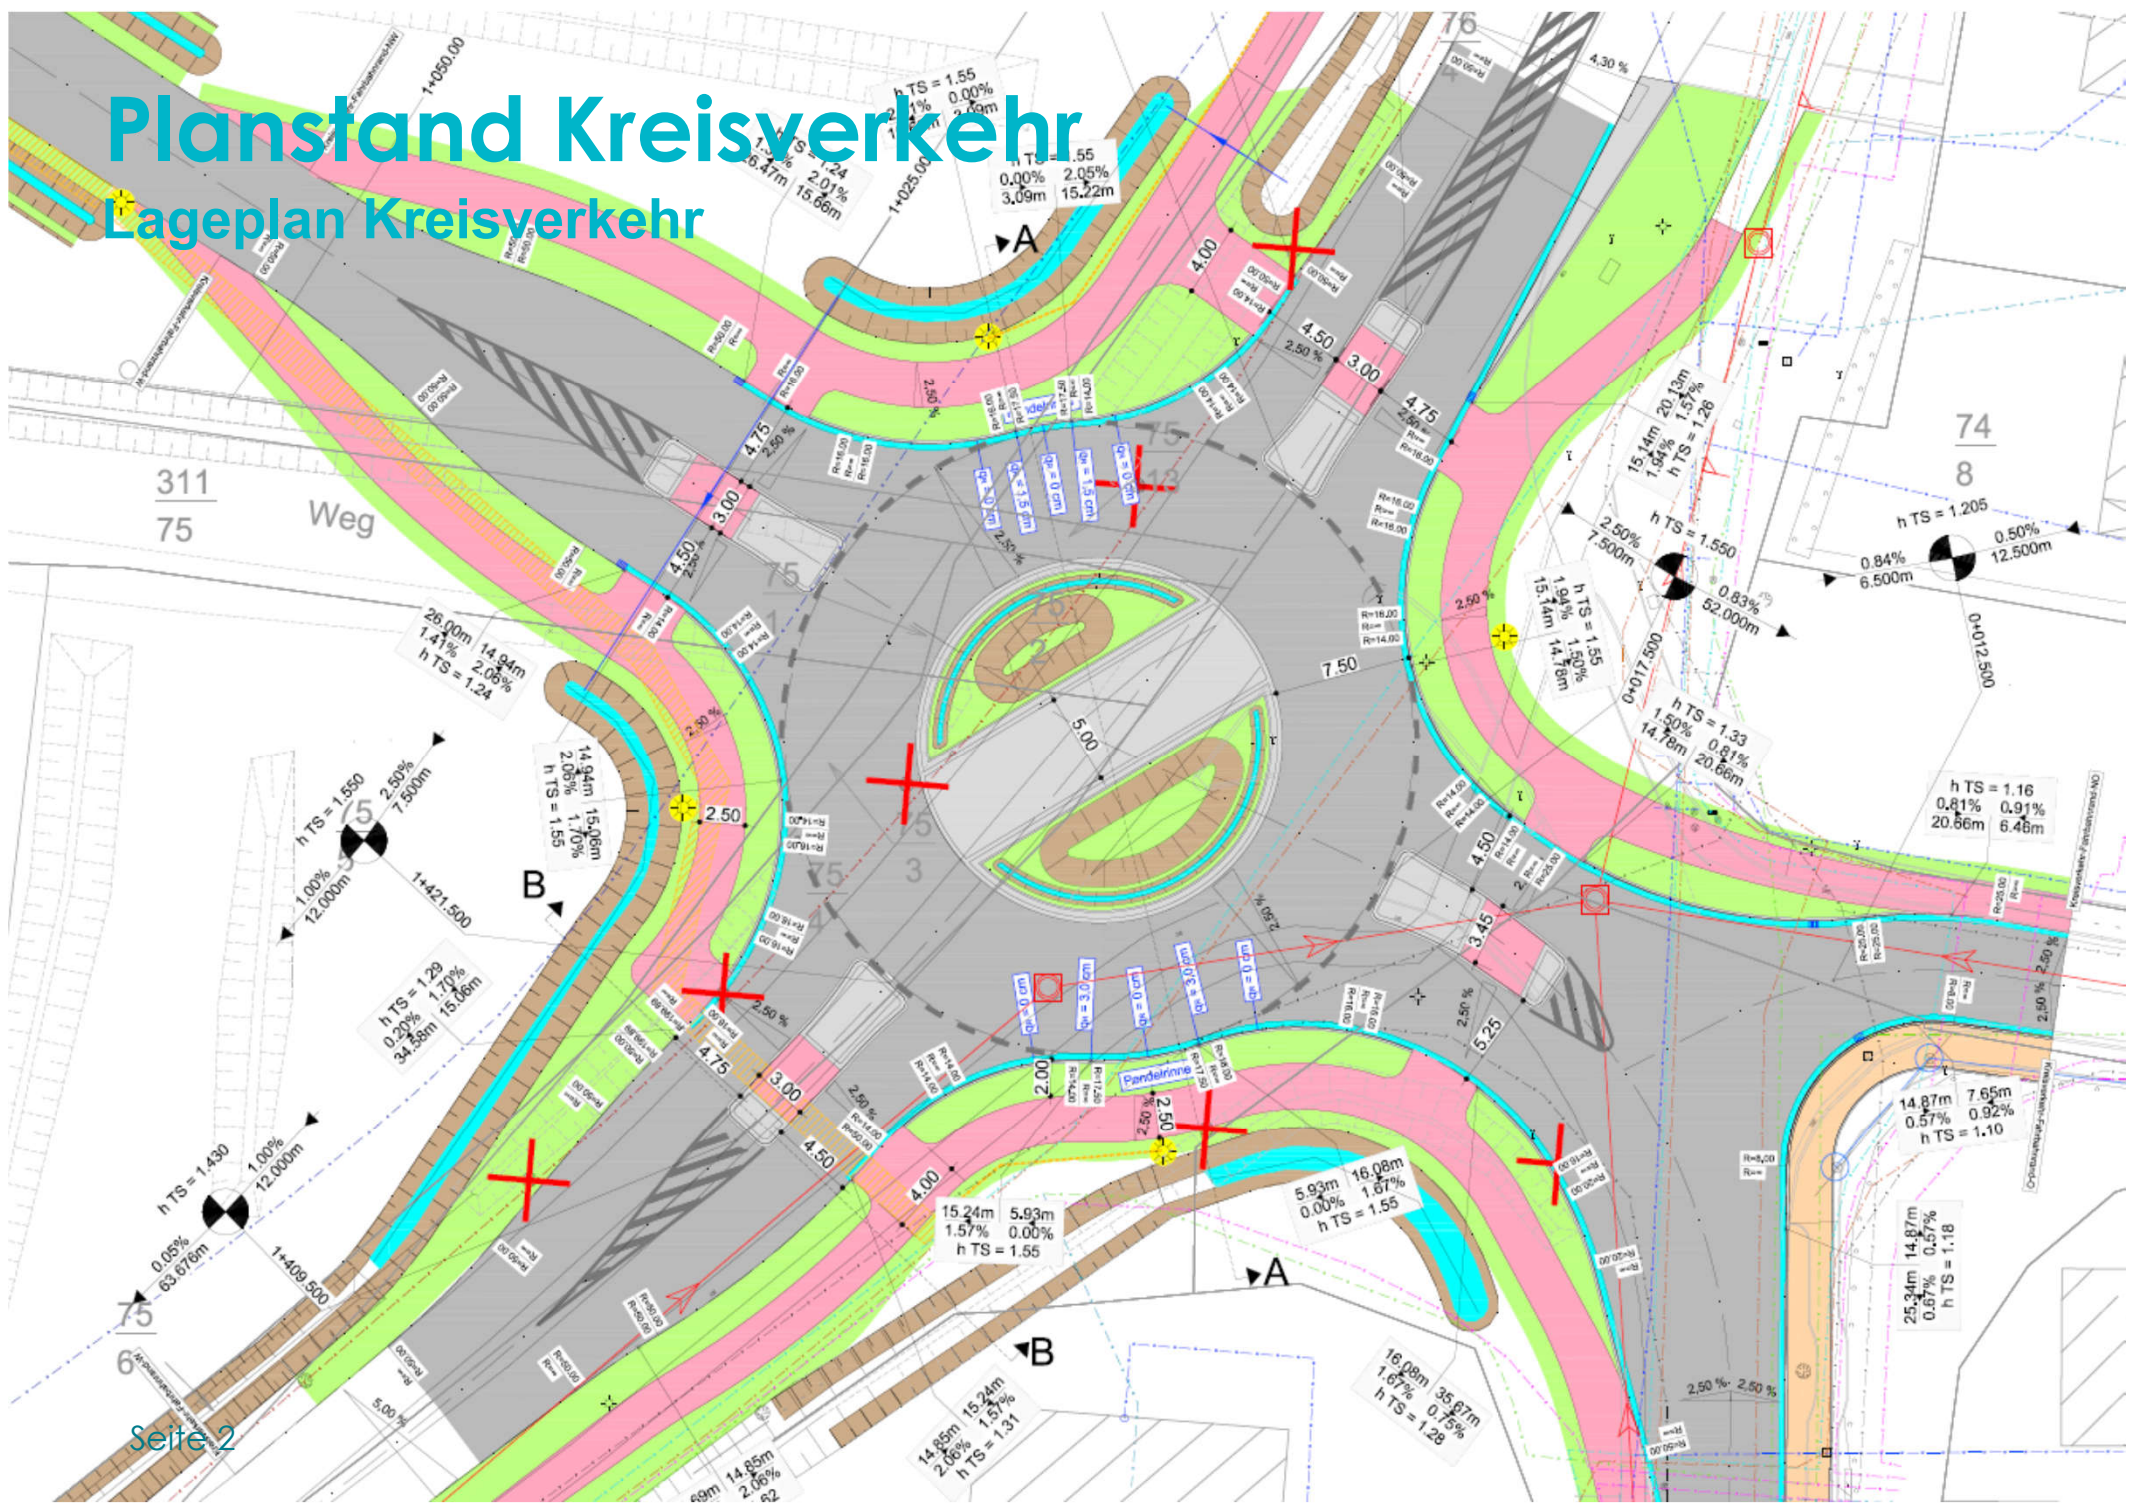

Planstand Kreisverkehr

Rechtliche Grundlagen Kreisverkehr

- **Planungsgrundlage: Regelwerk für Kreisverkehr außerorts**
- **Kreisverkehr befindet sich außerhalb der Ortsdurchfahrt (OD)**

Straße außerhalb geschlossener Ortslage UND


Erschließungen überwiegend nicht über diese Straße



- **Prüfung/Entscheidung durch Straßenbaulastträger NLStBV**
- **OD beinhaltet weitere Verpflichtungen als Straßenbaulastträger, z. B. Unterhaltung von Gehwegen und Parkplätzen, Winterdienst**
- **Radverkehr im Kreis: Trennstreifen zur Fahrbahn, Vorfahrt für KFZ, keine durchgängige Fahrbahnmarkierung**

Planstand Kreisverkehr


Beschilderungsplan Kreisverkehr

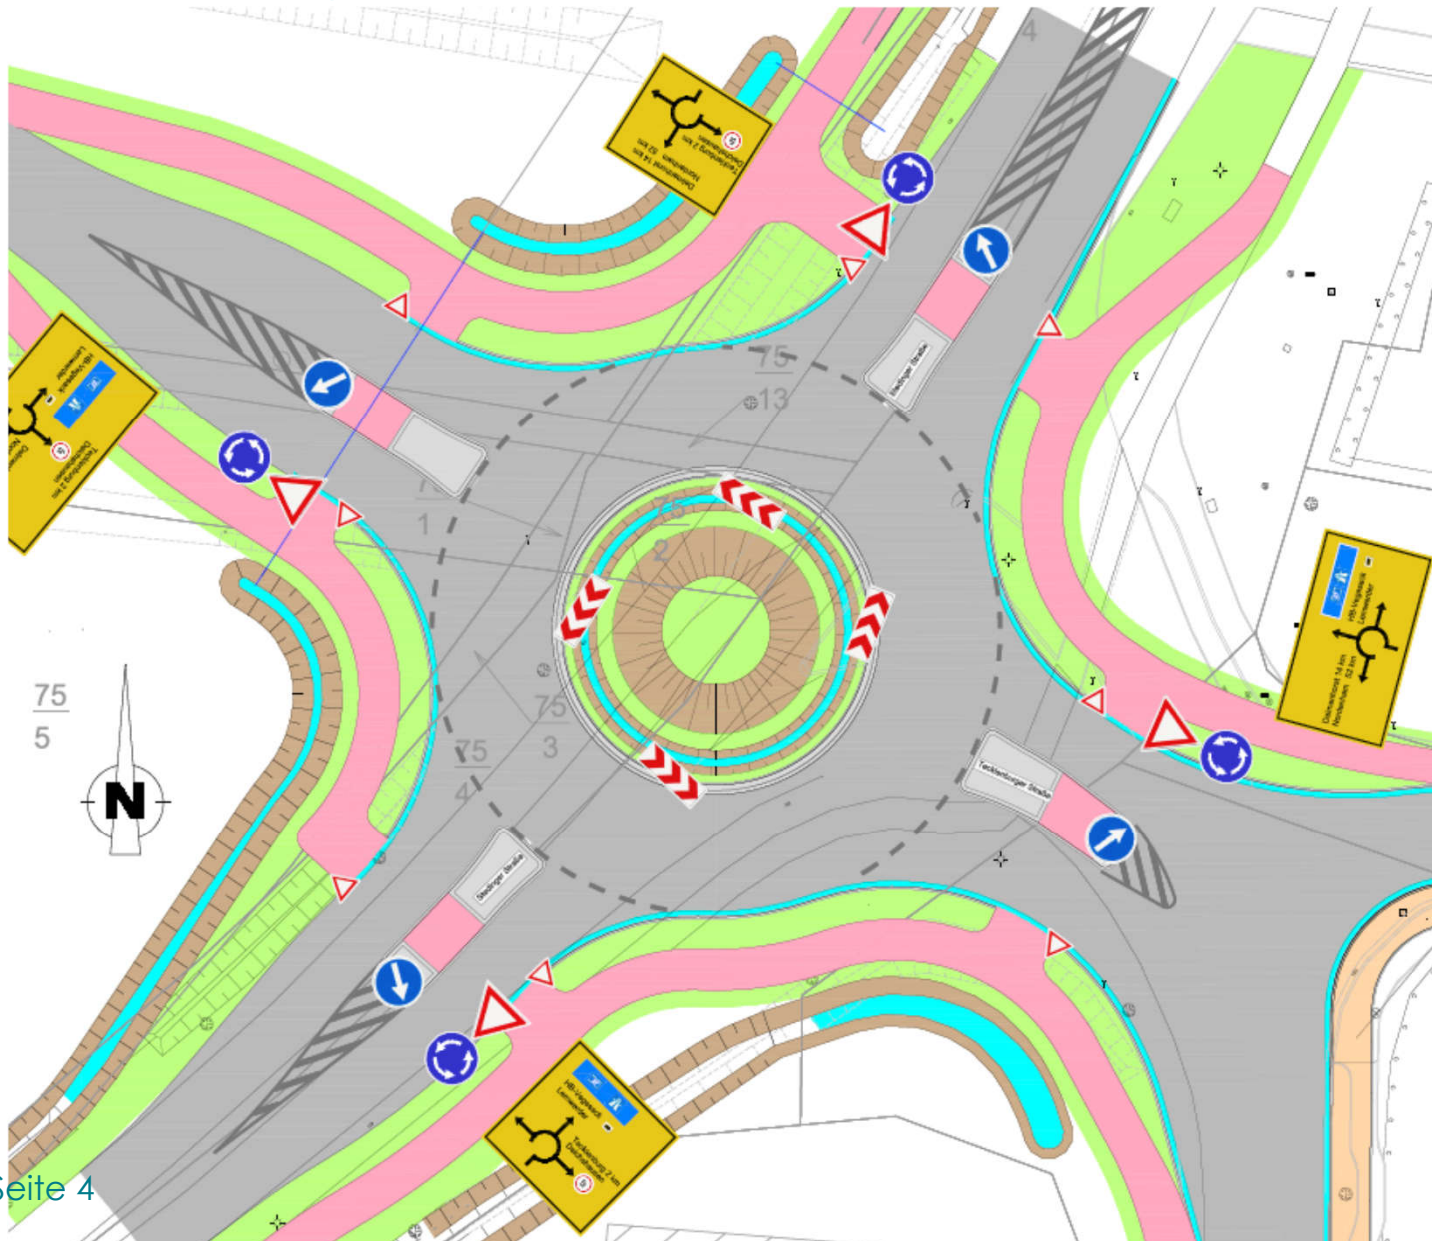

Beschilderung
entsprechend des
Regelwerks für
Kreisverkehre außerorts

Planstand Kreisverkehr

Beschilderungsplan Kreisverkehr Detail

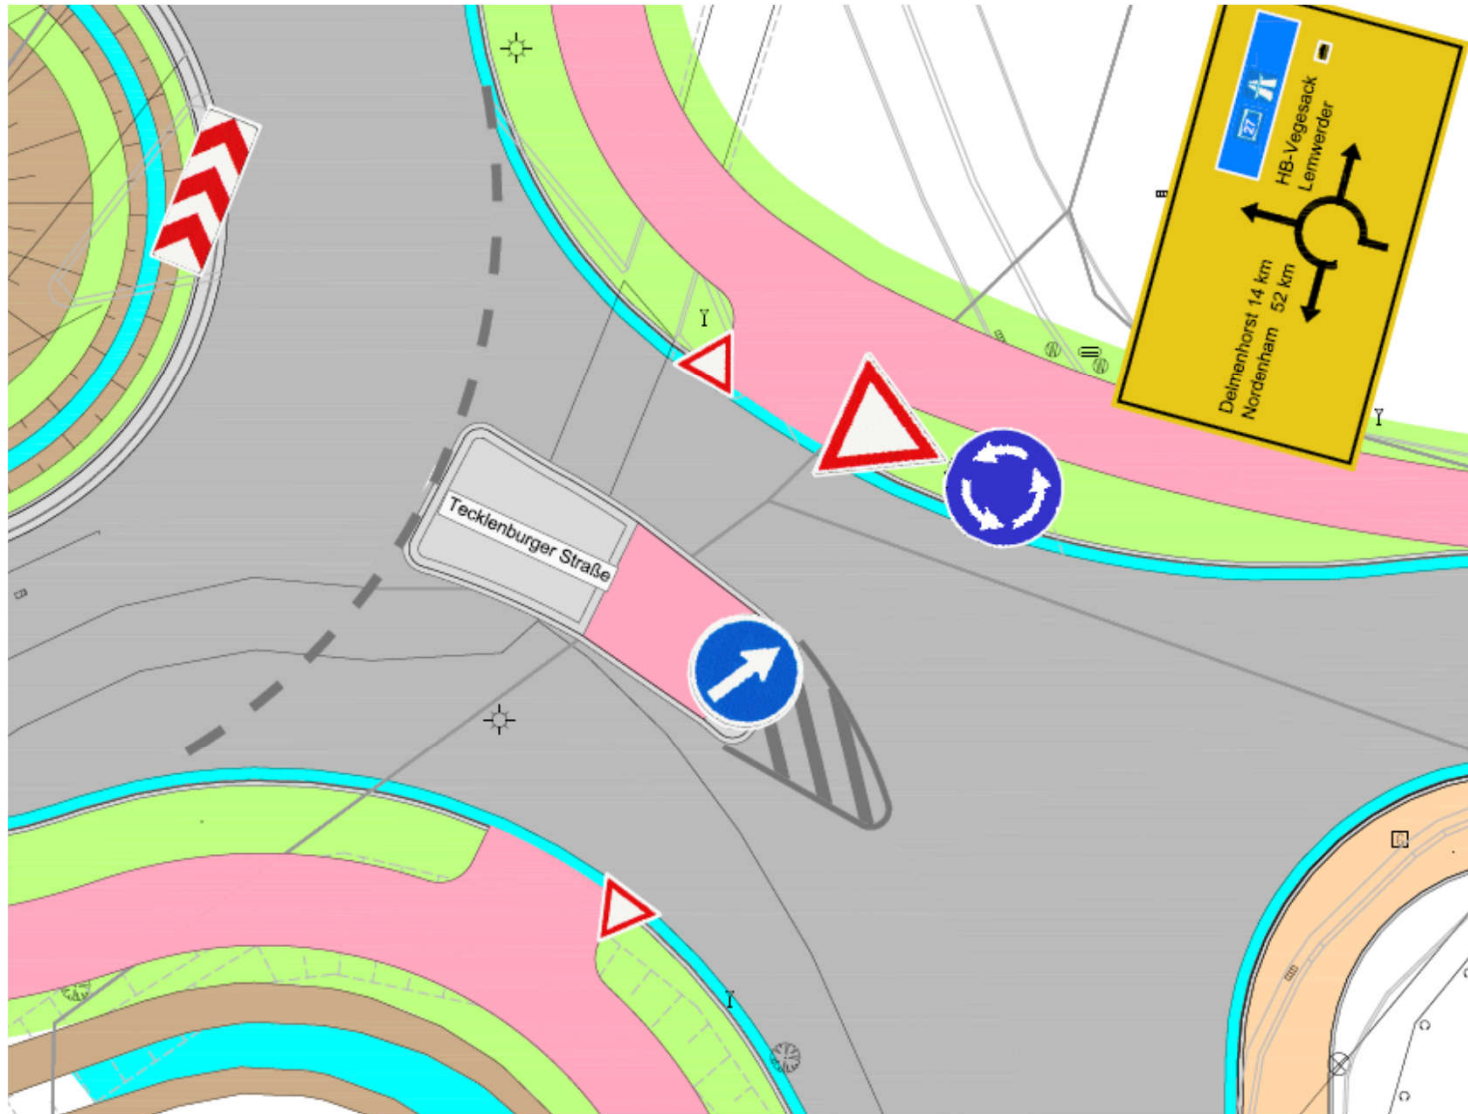



Lemwerder

Zukunft am Fluss

FB II