


WESER

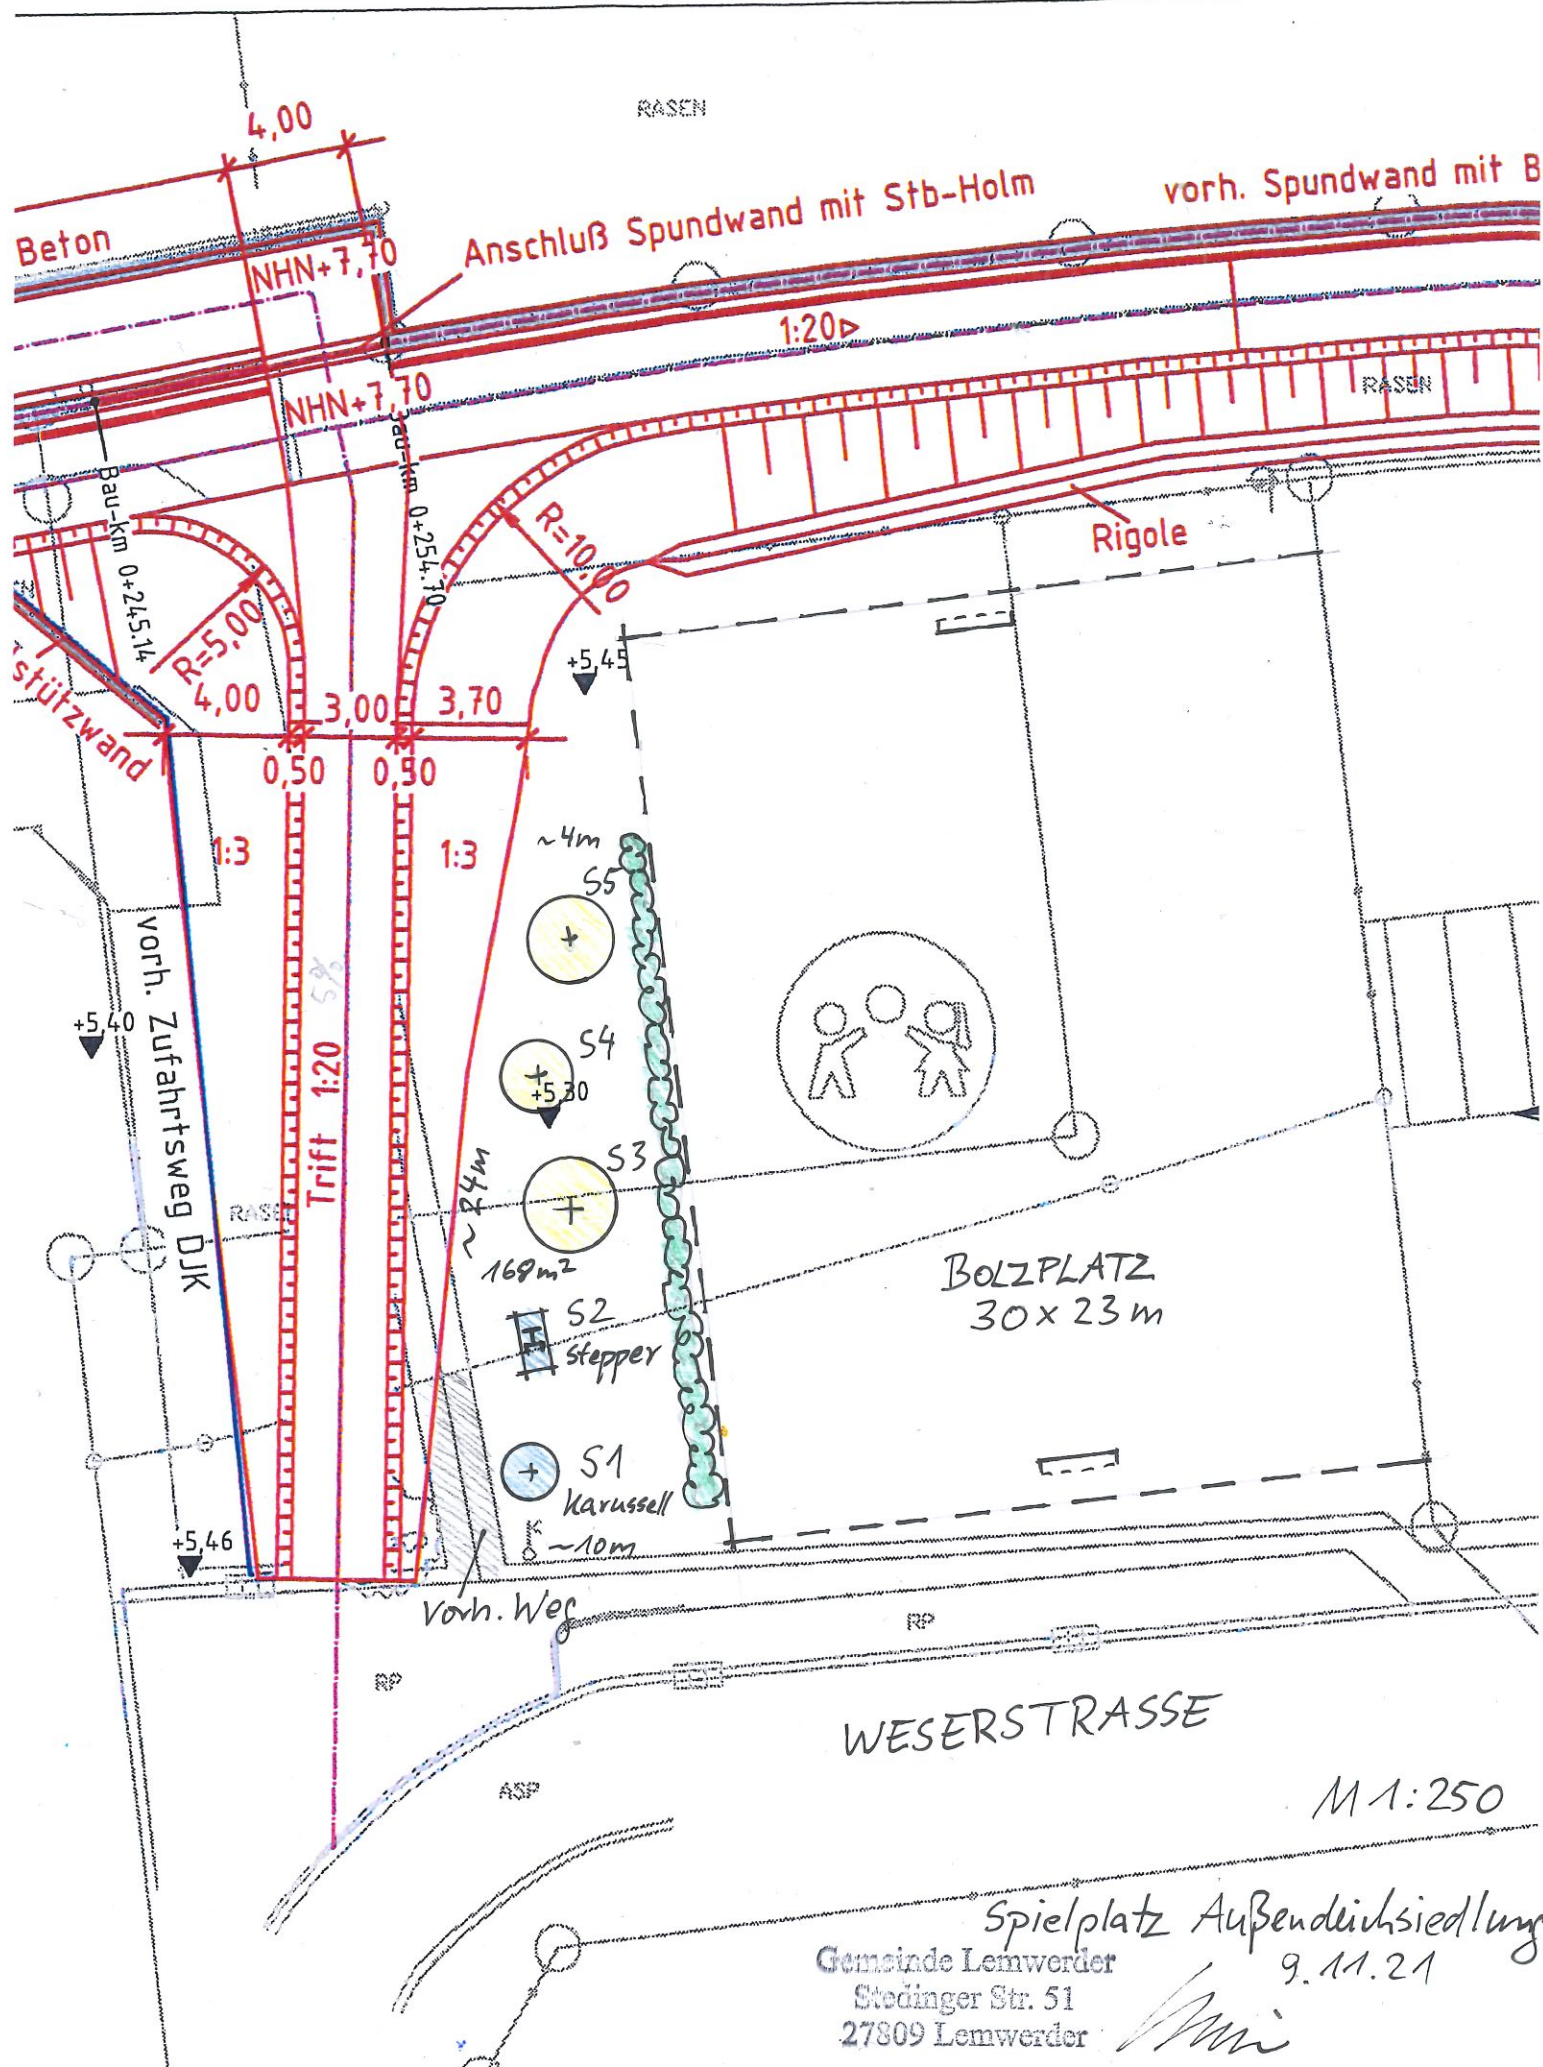

WESERSTRASSE

M 1:250

Spielplatz Außendühsiedlung
Gemeinde Lemwerder
Stöding Str. 51
27809 Lemwerder

9.11.21