


Anlage 1
Sanierungssatzung Eschhofsiedlung
gem. § 142 BauGB

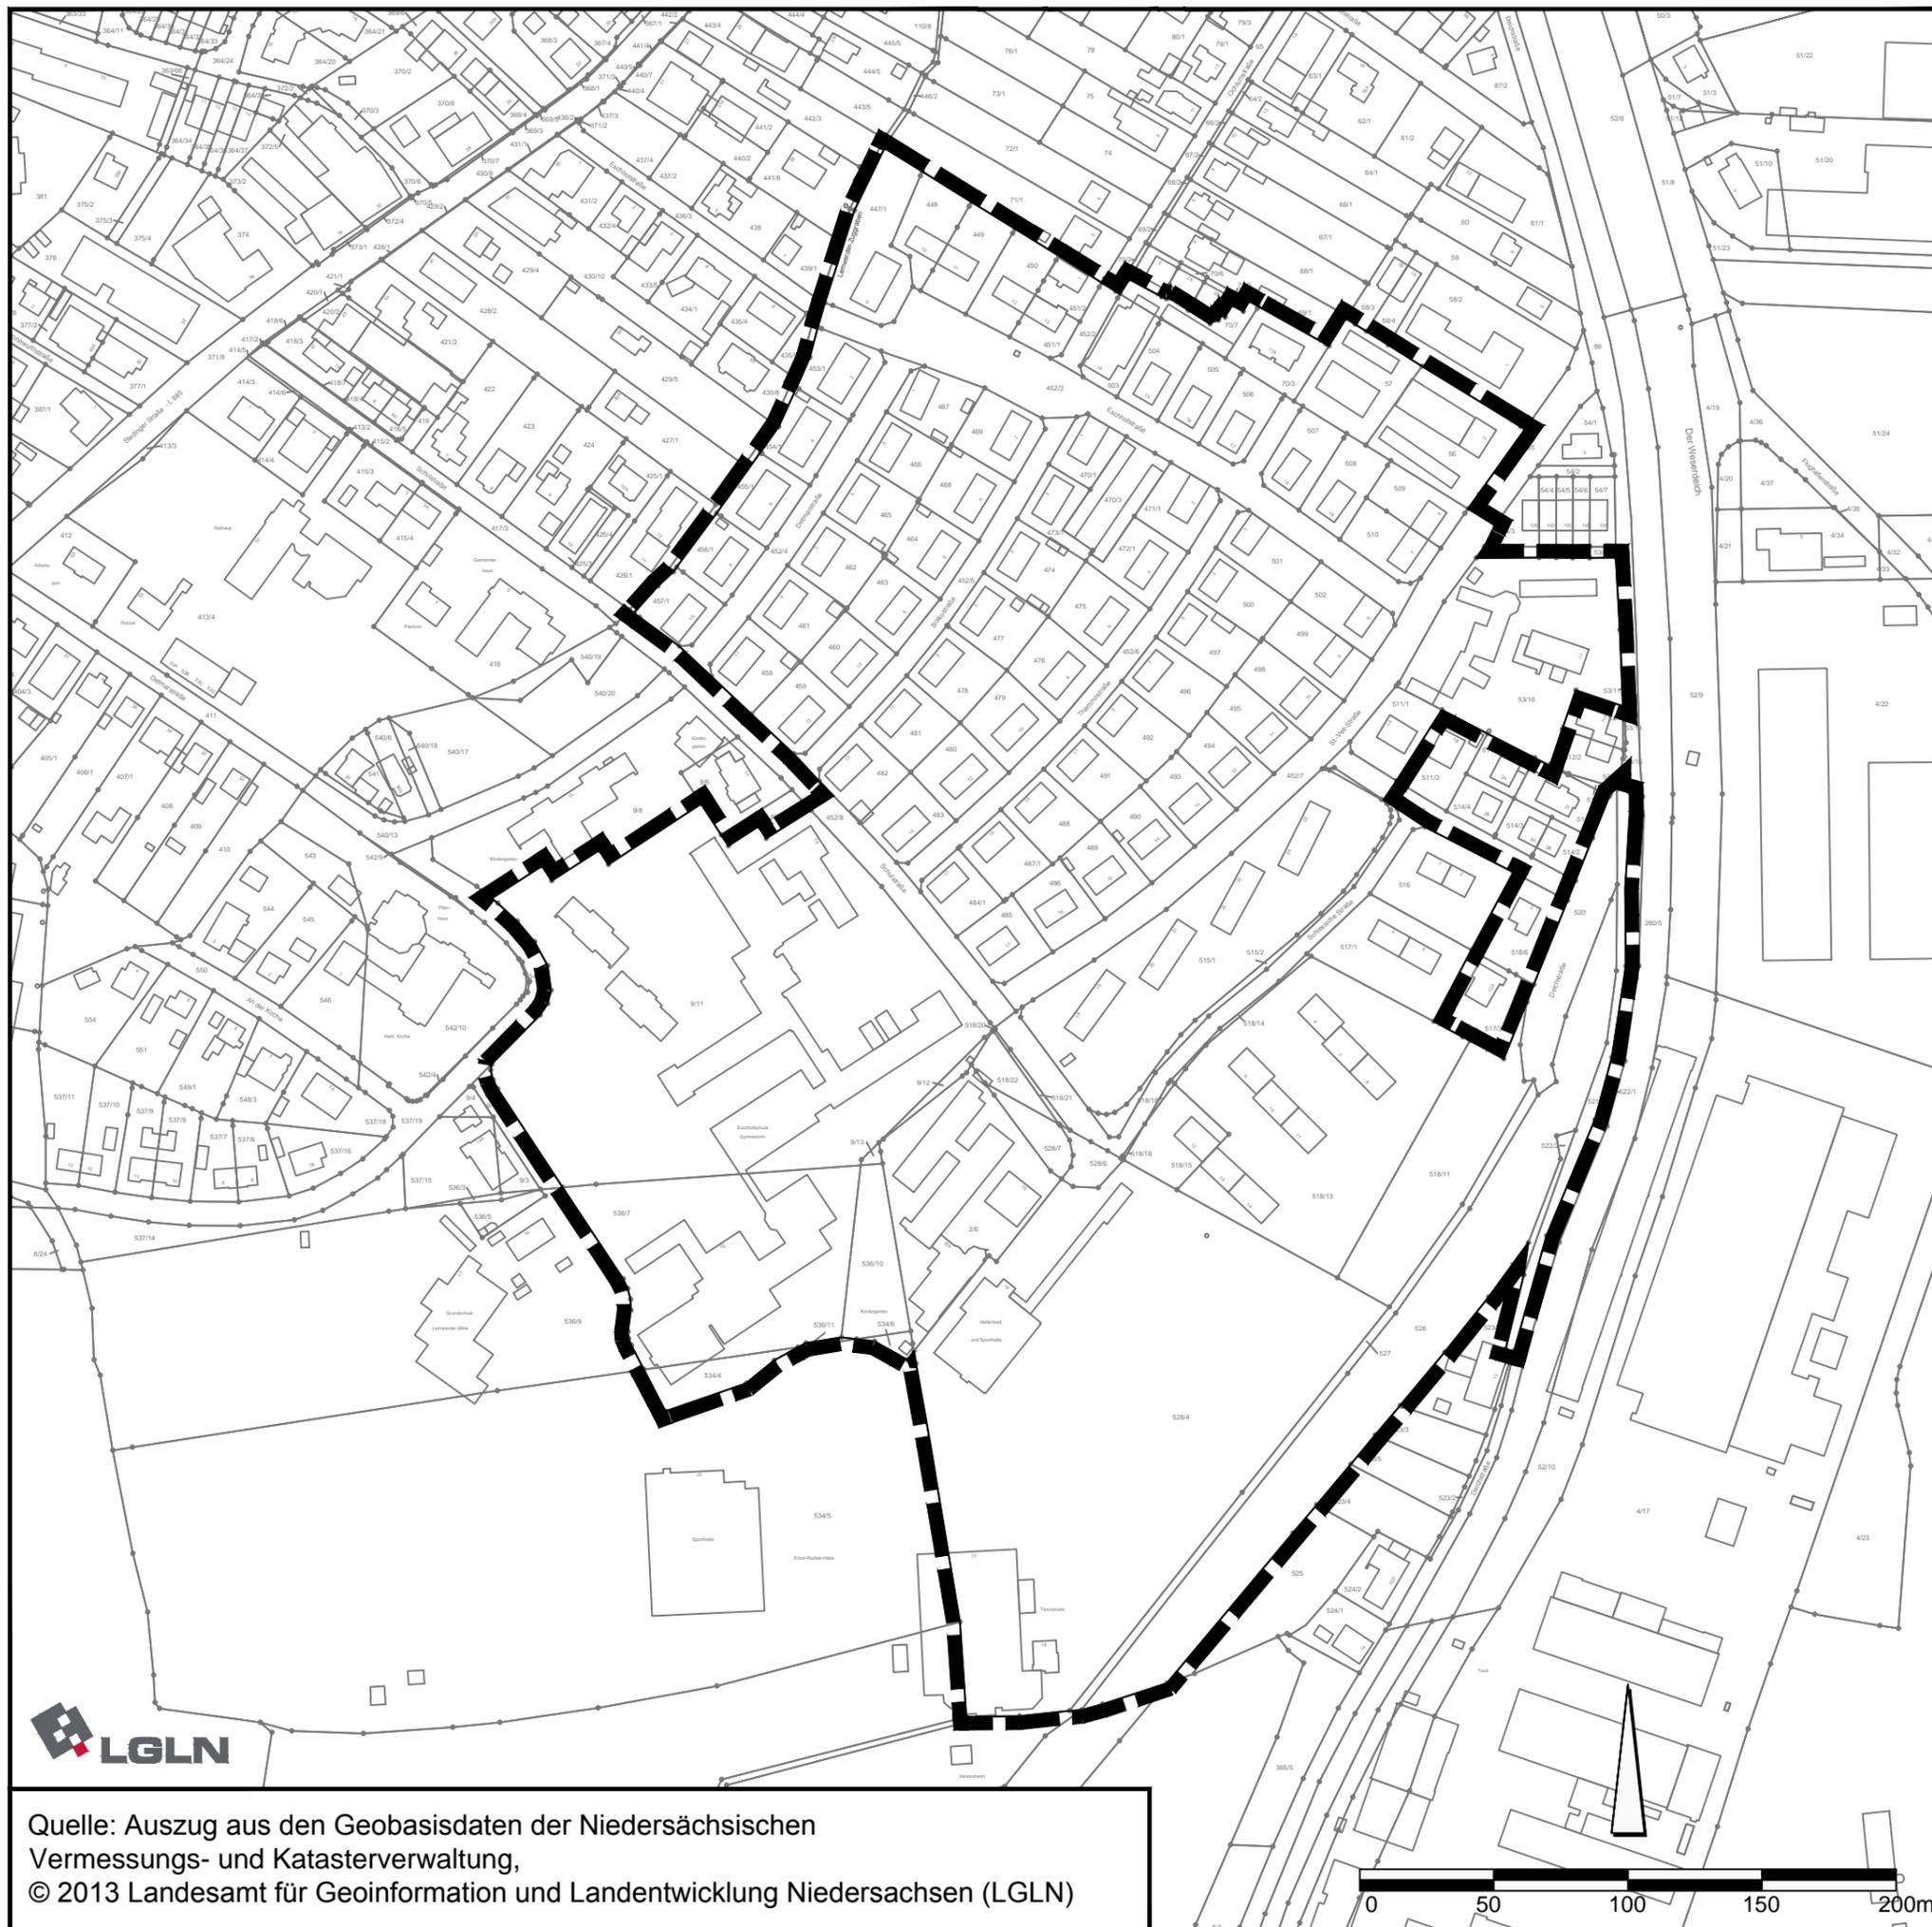

Quelle: Auszug aus den Geobasisdaten der Niedersächsischen Vermessungs- und Katasterverwaltung,
© 2013 Landesamt für Geoinformation und Landentwicklung Niedersachsen (LGLN)

Gemeinde Lemwerder

Abgrenzung des förmlich festgelegten Sanierungsgebietes
"Eschhofsiedlung"

Stand: Juli 2015

Maßstab im Original (A3)
1 : 2.500



re.urban · Stadterneuerungsgesellschaft mbH
Escherweg 1 · 26121 Oldenburg
Postfach 3867 · 26028 Oldenburg
Telefon 0441/ 97174-80 · Telefax 0441/ 9717473
www.reurban.de · re.urban@nwp-ol.de