


GEMEINDE LEMWERDER

STÄDTEBAULICHES KONZEPT NIEDERSACHSENSTRASSE_2

10. DEZEMBER 2013

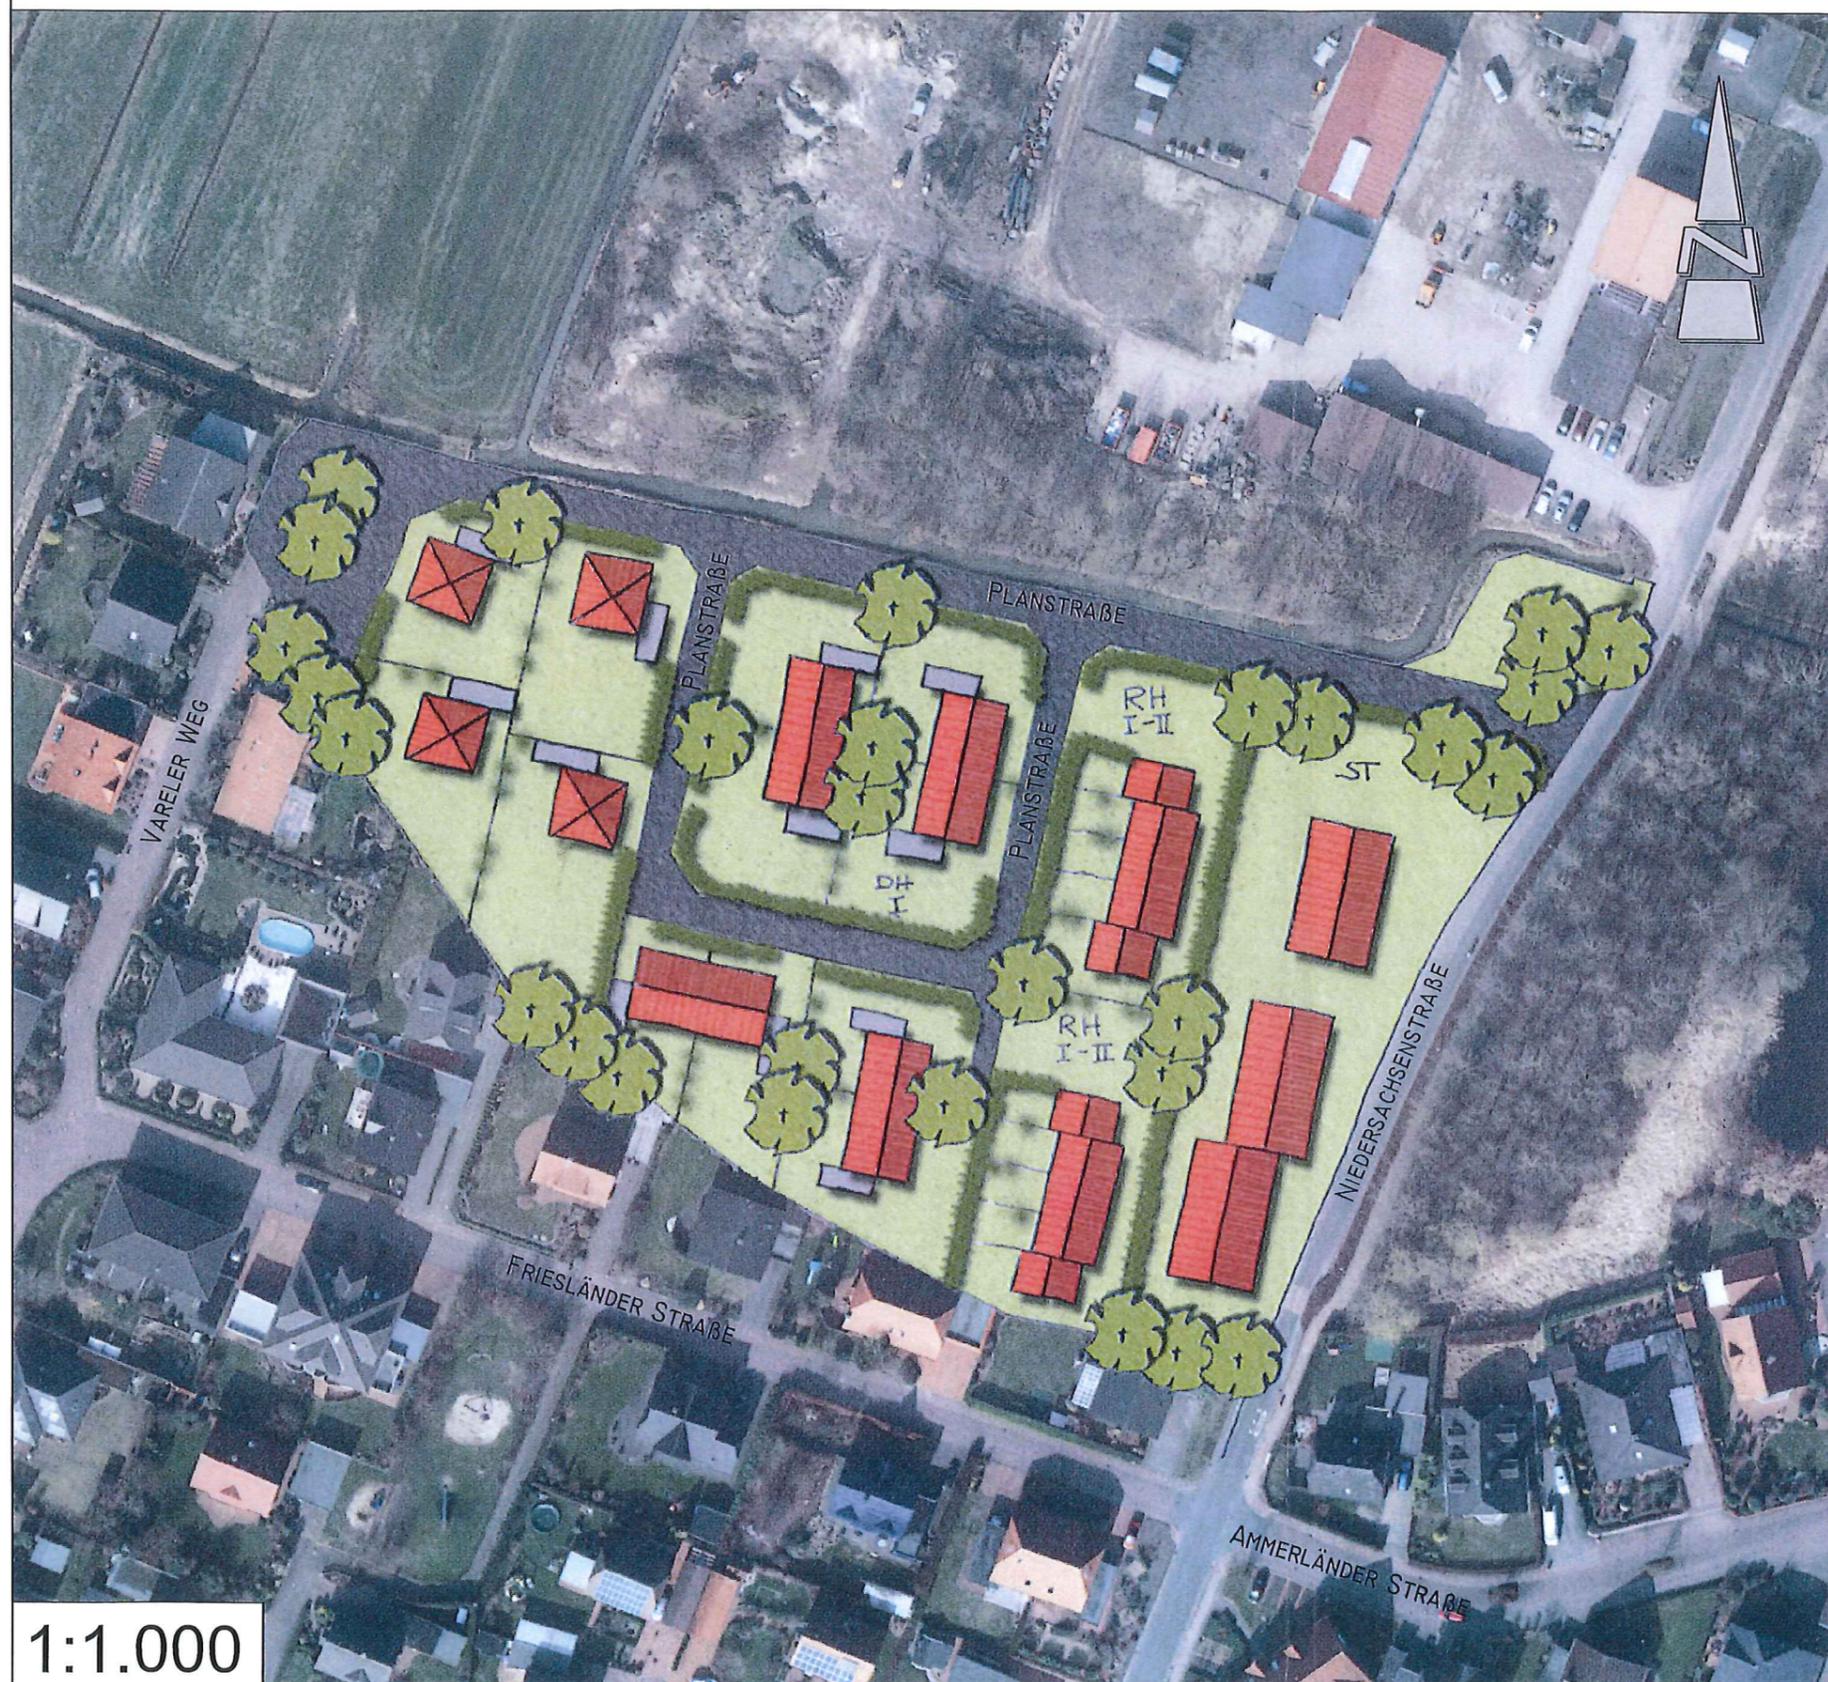

1:1.000

LEGENDE



PLANSTRASSE



GRUNDSTÜCKE MIT MÖGLICHER
GEBÄUDESTELLUNG



GEHÖLZE

MFH	MEHRFAMILIENHAUSGRUNDSTÜCK
DH	DOPPELHAUSGRUNDSTÜCK
RH	REIHENHAUSGRUNDSTÜCK
EH	EINZELHAUSGRUNDSTÜCK
I-III	GESCHOSSIGKEIT (1-3 GESCHOSSIG)

Diekmann & Mosebach

Regionalplanung, Stadt- und Landschaftsplanung
Entwicklungs- und Projektmanagement

Oldenburger Straße 86 26180 Rastede Tel. (04402) 91 16 30 Fax 91 16 40

