


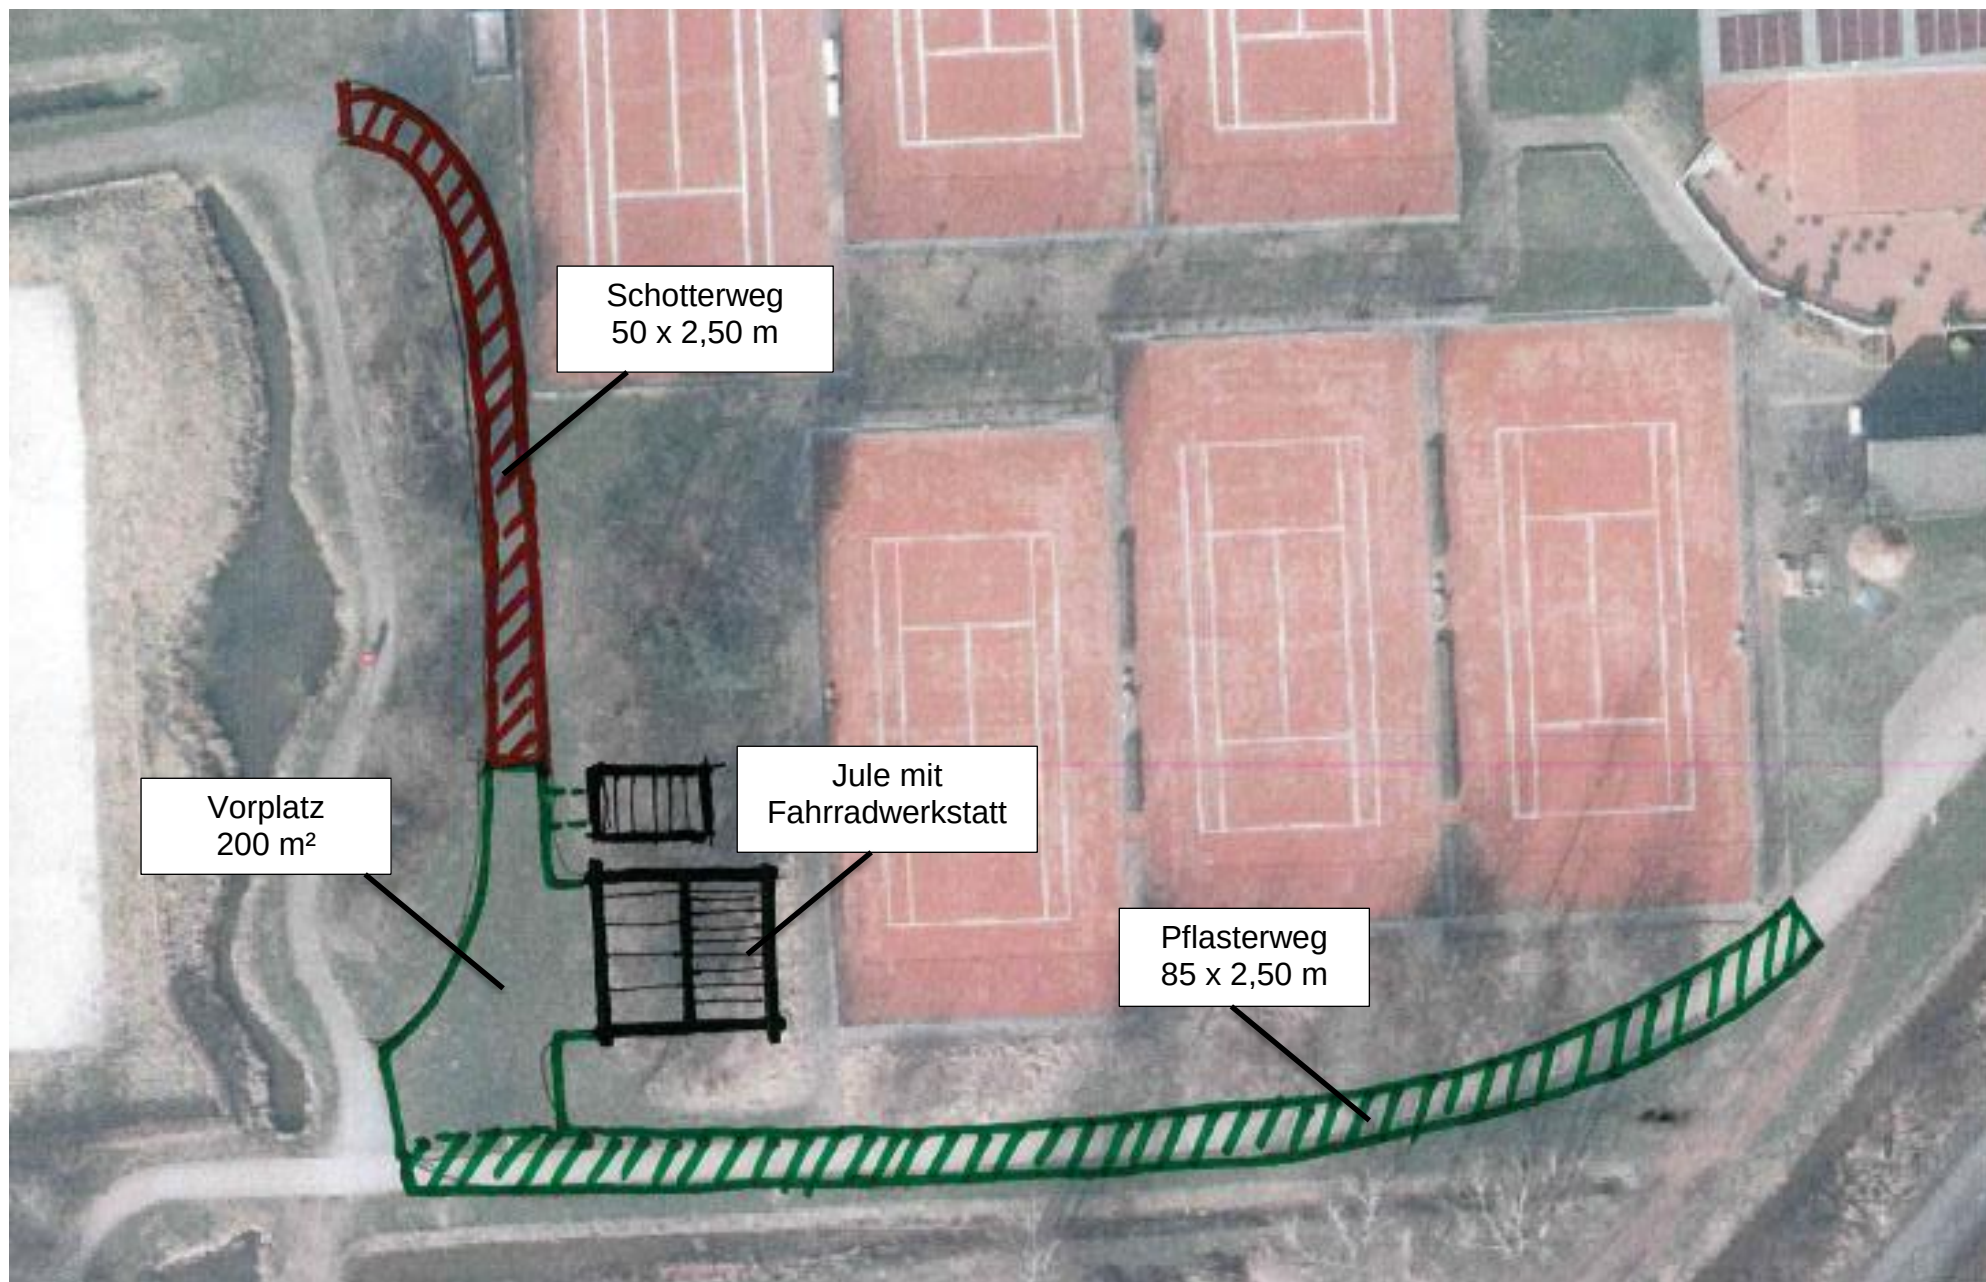

Schotterweg
50 x 2,50 m

Vorplatz
200 m²

Jule mit
Fahrradwerkstatt

Pflasterweg
85 x 2,50 m