

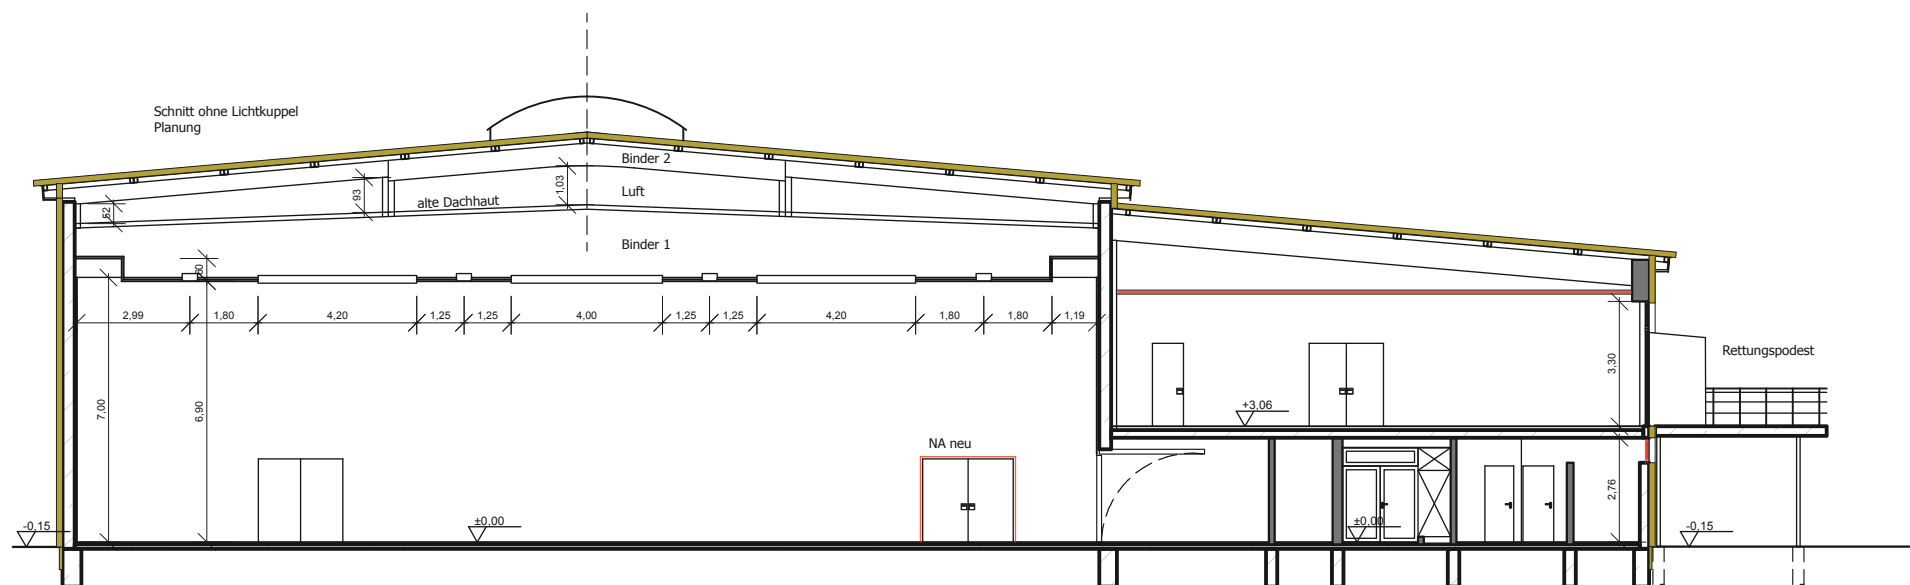


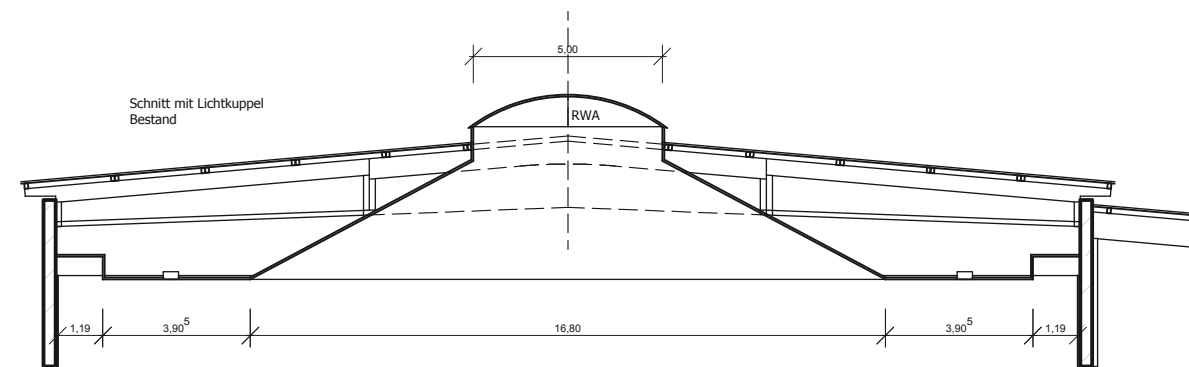

Schnitt B-B

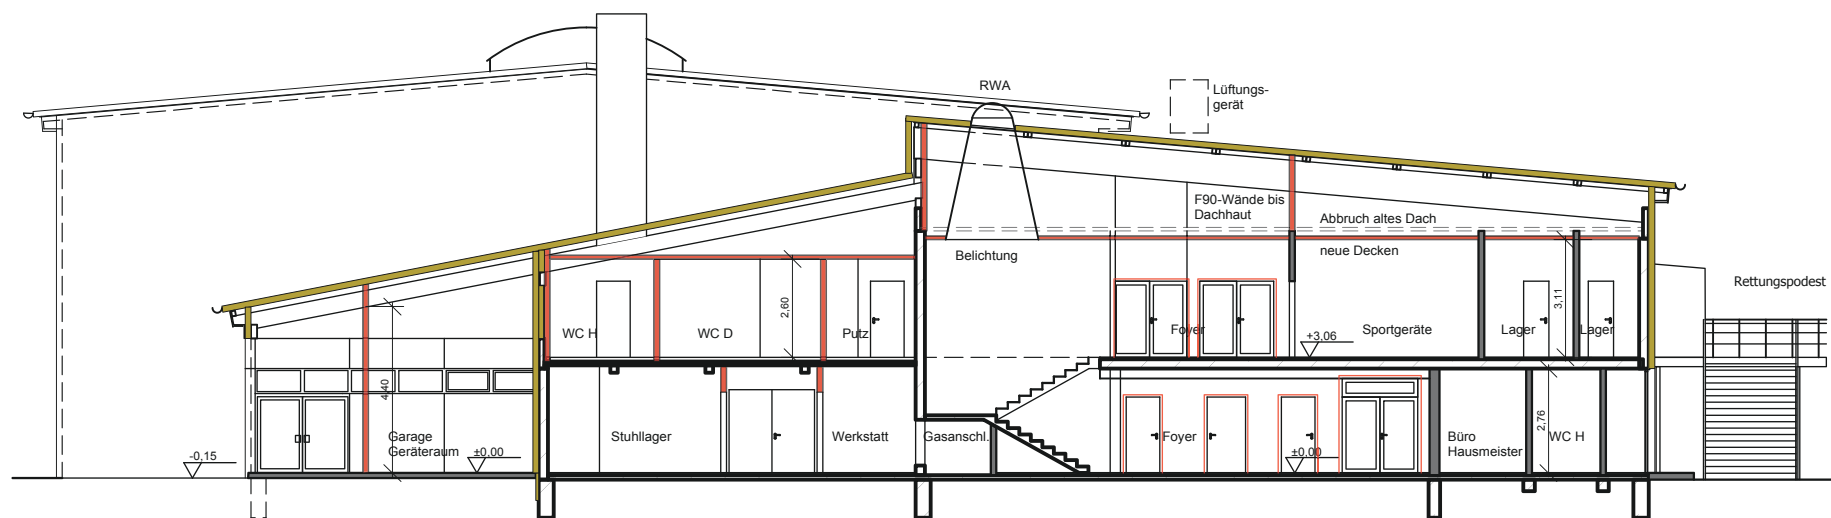

Schnitt A-A

Sanierung Ernst-Rodiek-Halle Lemwerder	Bauherr: Gem. Lemwerder Stedinger Straße 51 27809 Lemwerder	Architekt: Maßen & Oltmanns Architektenpartnerschaft Taubenstraße 11 28203 Bremen Tel.: 0421-77065 Fax.: 0421-77043 info@ma-olt.de www.ma-olt.de	Planinhalt: Schnitte AA BB		Freigegeben:
			Plannummer: Q157 03 06		Indexdatum:
			Maßstab: 1: 200 DIN A3	Planverfasser: Kwi	Erstelldatum: 30.04.2014