


Ansicht Nord

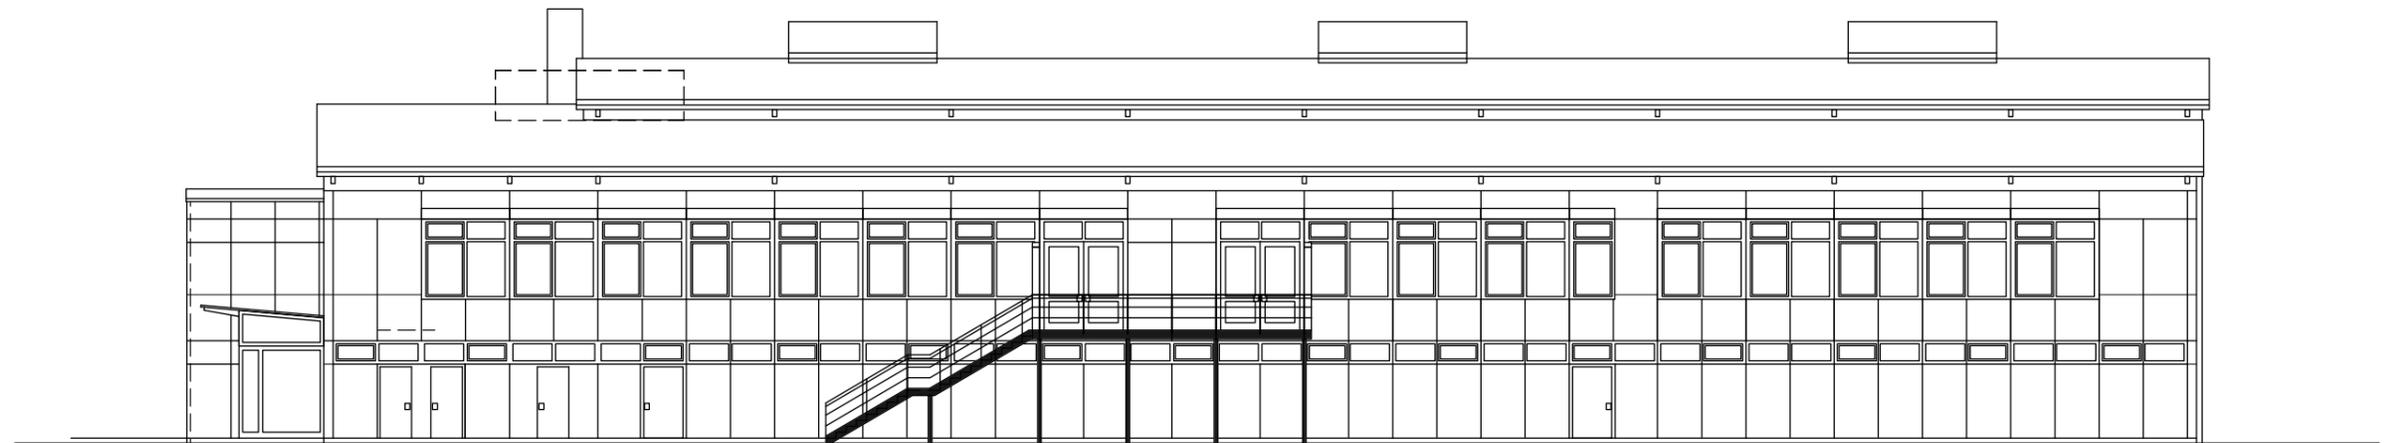

Ansicht West

Sanierung Ernst-Rodiek-Halle Lemwerder	Bauherr: Gem. Lemwerder  Stedinger Straße 51 27809 Lemwerder	Architekt: Maßen & Oltmanns Architektenpartnerschaft Taubenstraße 11 28203 Bremen Tel.: 0421-77065 Fax.: 0421-77043 info@ma-olt.de www.ma-olt.de	Planinhalt: <b>Ansichten Nord und West, Konzeptvorschlag</b>		Freigegeben:
			Plannummer: <b>Q157 03 05</b>		Indexdatum:
			Maßstab: 1: 200 DIN A3	Planverfasser: Kwi	Erstelldatum: 30.04.2014