


Ansicht Süden

Neu geplant

Bestand



Ansicht Westen

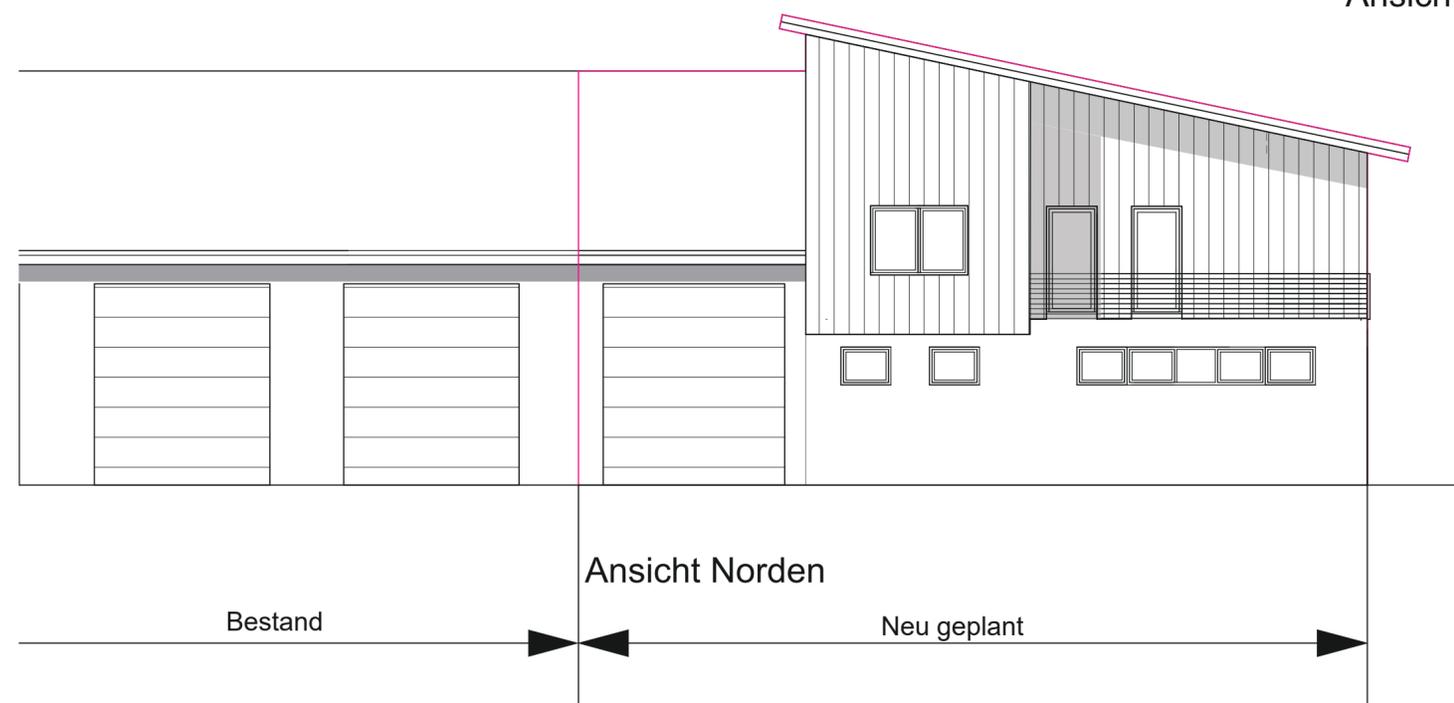

Ansicht Norden

Bestand

Neu geplant

<p>Feuerwehrgerätehaus Hansering 27809 Lemwerder</p>		<p>Bauherr: Gemeinde Lemwerder Fachbereich III Bauen, Wohnen, Entwicklung & Umwelt</p>
<p>Konzept für bauliche Erweiterung V4</p>		<p>Stedinger Straße 51 27809 Lemwerder Tel. (0421) 6739-30</p>
<p>Planinhalt: Ansicht Nord /Süd</p>		<p>Bestandsaufnahme: Maßen & Oltmanns Architektenpartnerschaft Taubenstraße 11 28203 Bremen Tel.: 0421-77065 Fax.: 0421-77043 info@ma-olt.de www.ma-olt.de</p>
<p>Plannummer: S180 04 V4</p>		<p>Freigegeben:</p>
<p>Maßstab: 1: 100</p>	<p>Planverfasser: Neu</p>	<p>Indexdatum:</p>
		<p>Erstelldatum: 17.01.2017</p>