



Die angegebenen Höhen sind Endausbauhöhen.
Baustraße liegt ca. 20 cm tiefer.

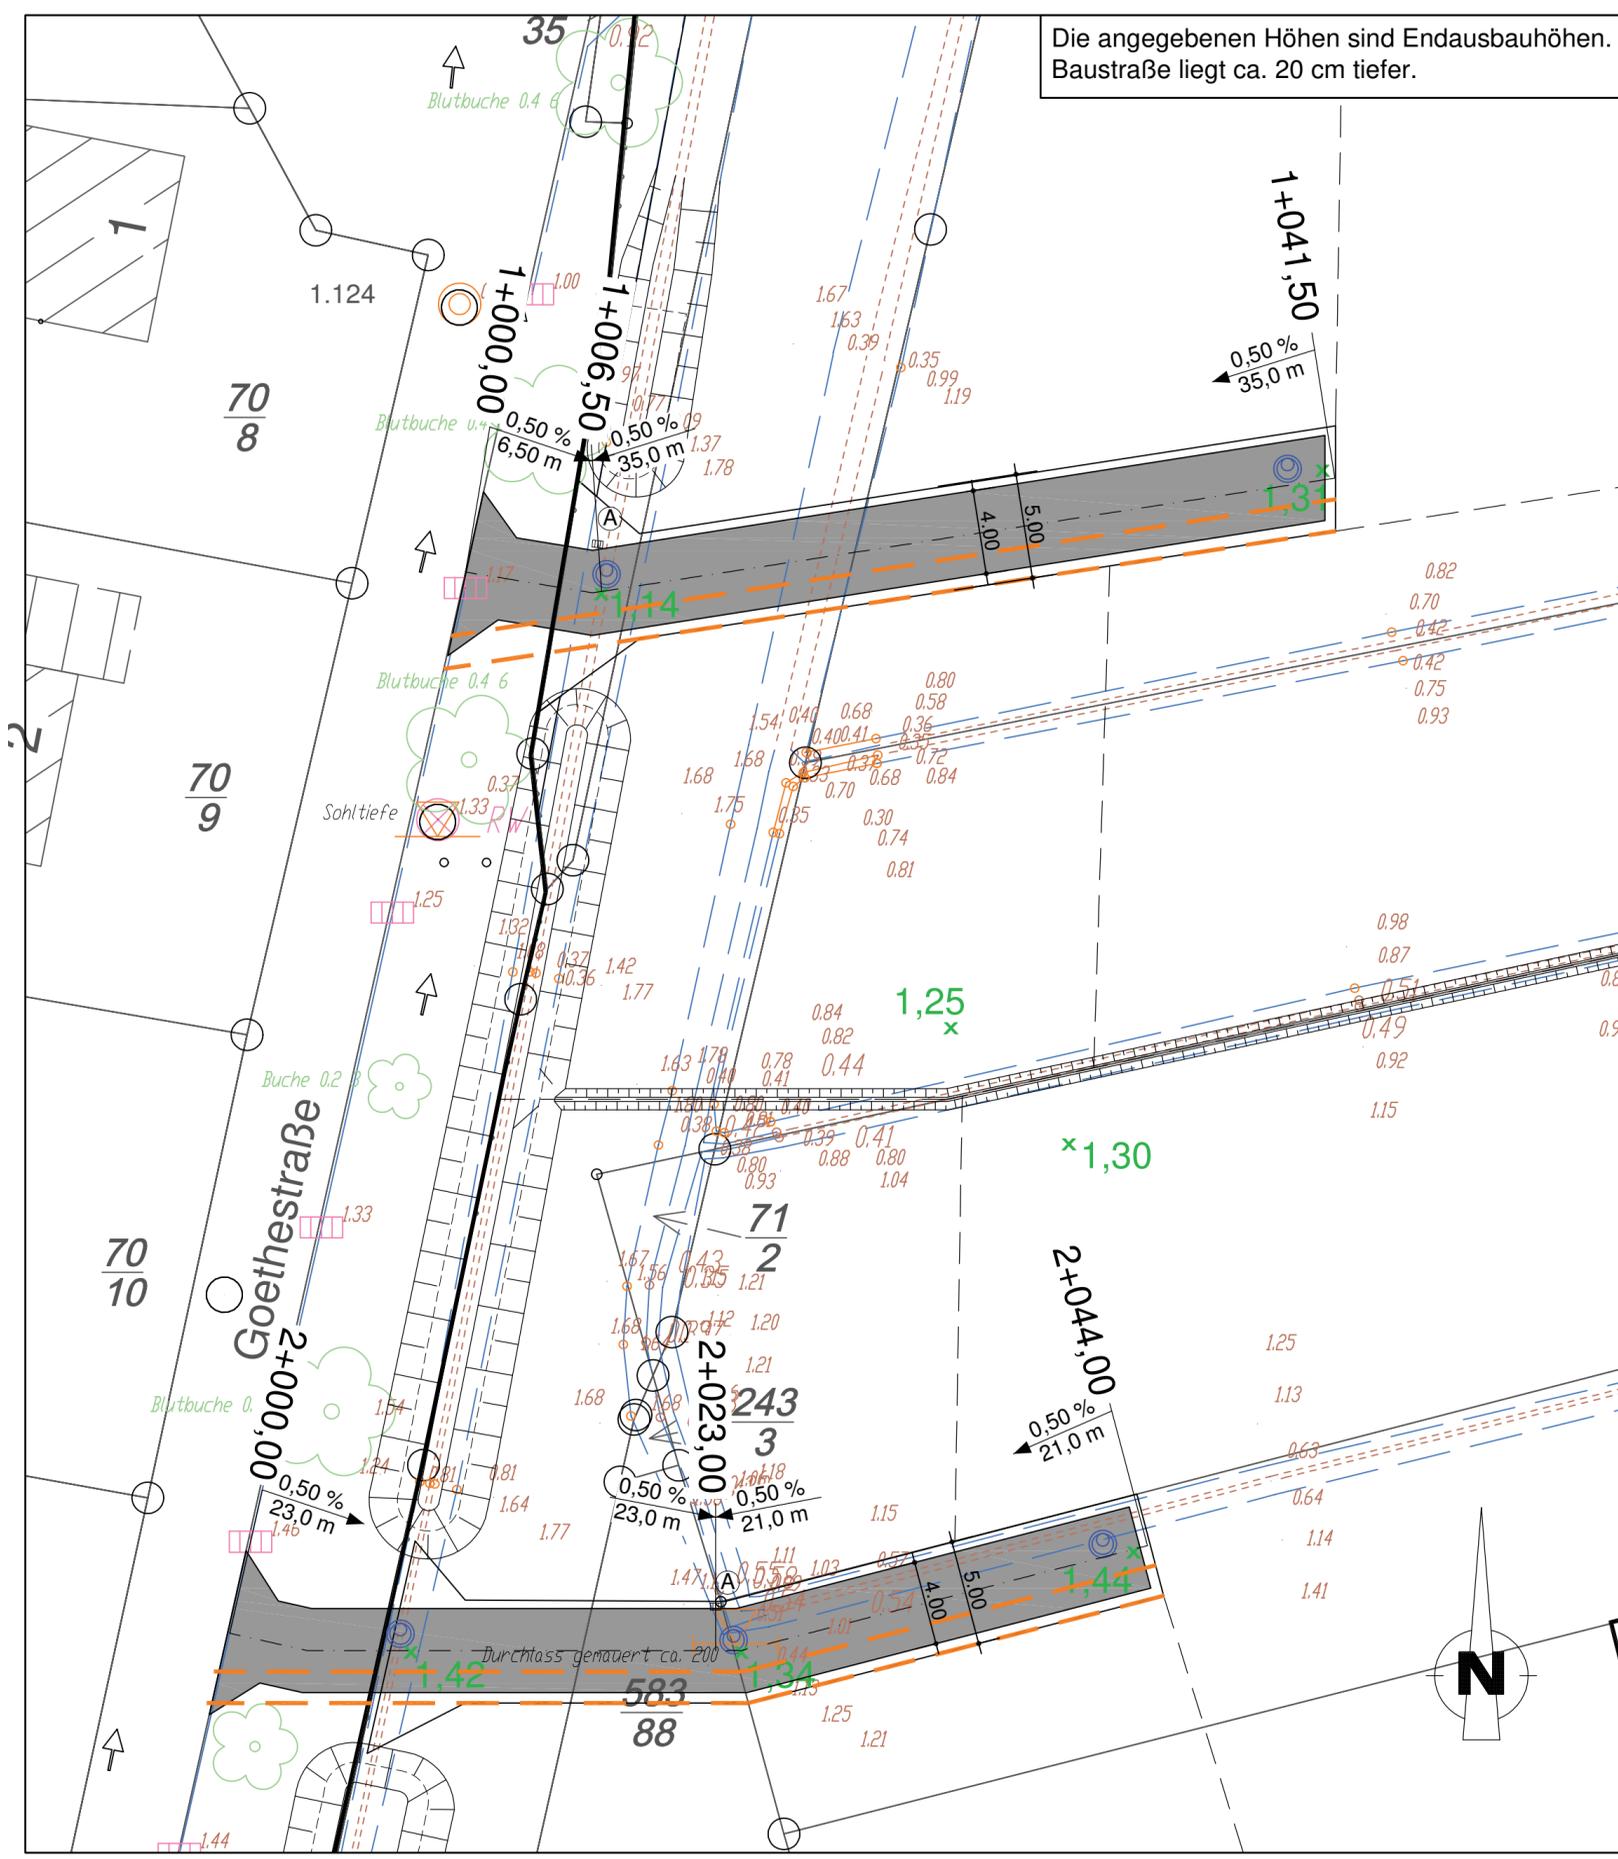

Planzeichenerklärung

-  Baustraße
Mineralgemisch,
alternativ Tragdeckschicht
-  gepl. Versorgertrasse
- 1.06 vorh. Höhen
- 1.60_x gepl. Höhen

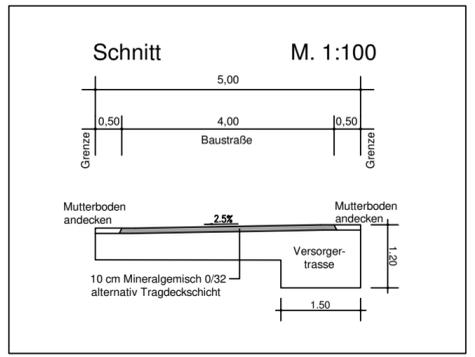

		CAD-Service Werner
		CAD-Service Werner
Datum	Änderung	Unterschrift

Gemeinde Lemwerder

VORABZUG

Erschließungsmaßnahme
B-Plan Nr. 34 Goethestraße

Planart:
Baustraße
Lageplan / Schnitt

Maßstab	1:250 / 1:100	
	Datum	Unterschrift
Bearbeitet:	28.06.2017	Werner / Lühring
Gezeichnet:	28.06.2017	CAD-Service Werner
Geprüft:	28.06.2017	
Projekt: 27809-85	Blatt-Größe: 0.36x0.52	
Blatt-Nr.: 4		



Hauptsitz:
Cloppenburg Str. 287
26133 Oldenburg
Tel.: (0441) 92696-0
Fax: (0441) 92696-29