



# GEMEINDE LEMWERDER

## STÄDTEBAULICHES KONZEPT NIEDERSACHSENSTRASSE\_2

10. DEZEMBER 2013

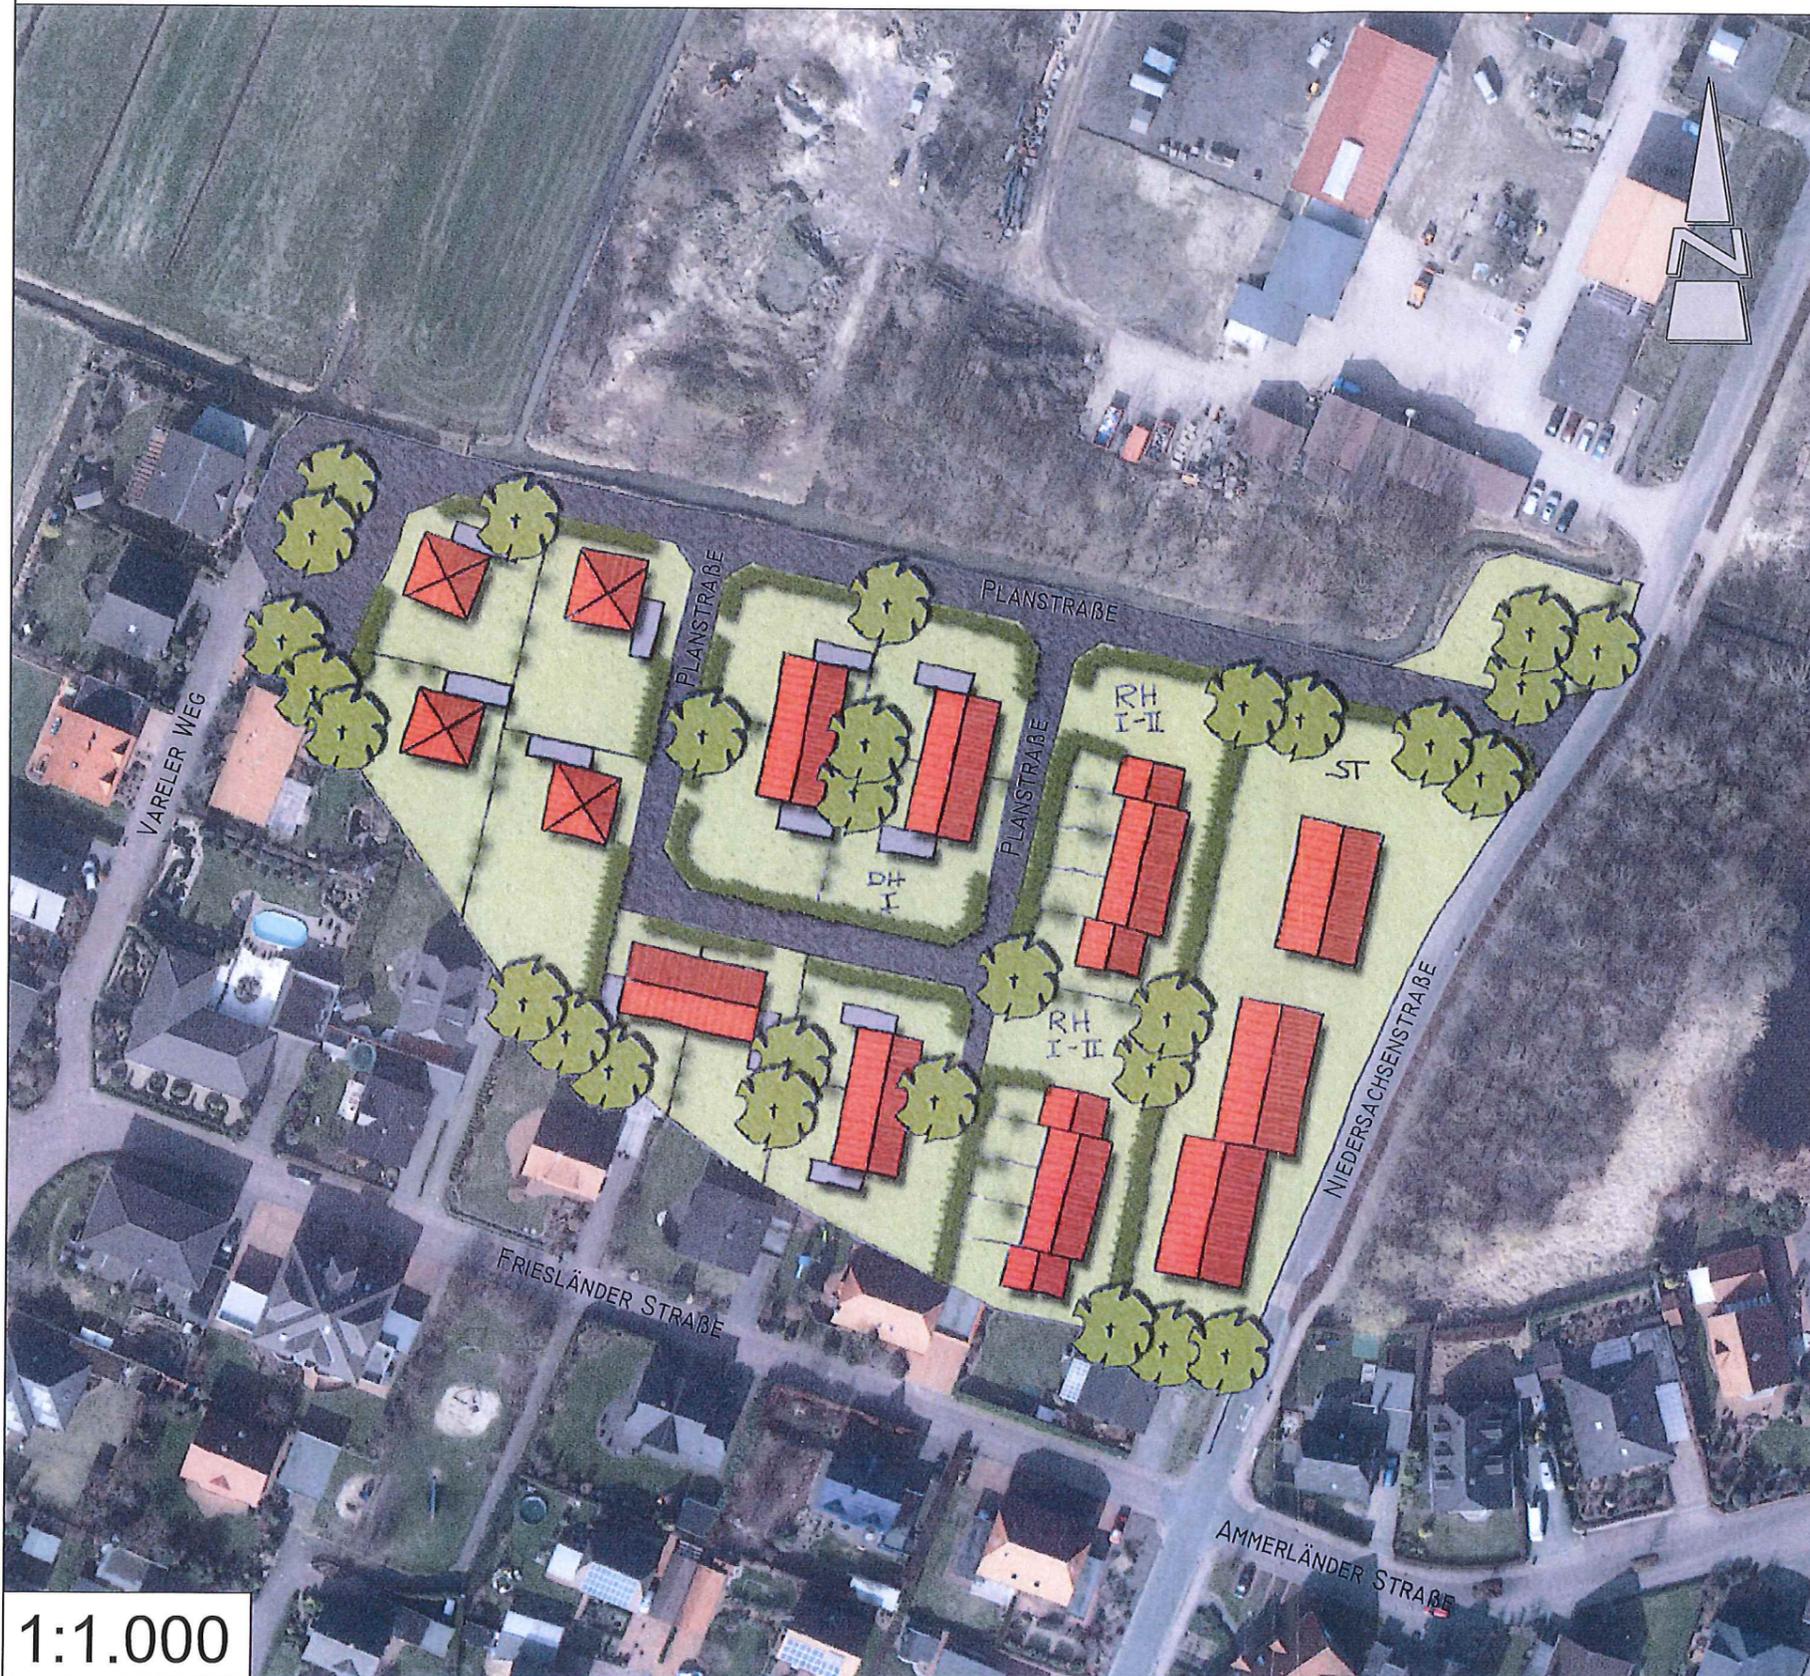

### LEGENDE

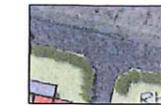

PLANSTRASSE



GRUNDSTÜCKE MIT MÖGLICHER  
GEBÄUDESTELLUNG



GEHÖLZE

MFH	MEHRFAMILIENHAUSGRUNDSTÜCK
DH	DOPPELHAUSGRUNDSTÜCK
RH	REIHENHAUSGRUNDSTÜCK
EH	EINZELHAUSGRUNDSTÜCK
I-III	GESCHOSSIGKEIT (1-3 GESCHOSSIG)

1:1.000

