


# Außenbereichssatzung Sannau

Maßstab 1:2000  
20 m 100 m nord

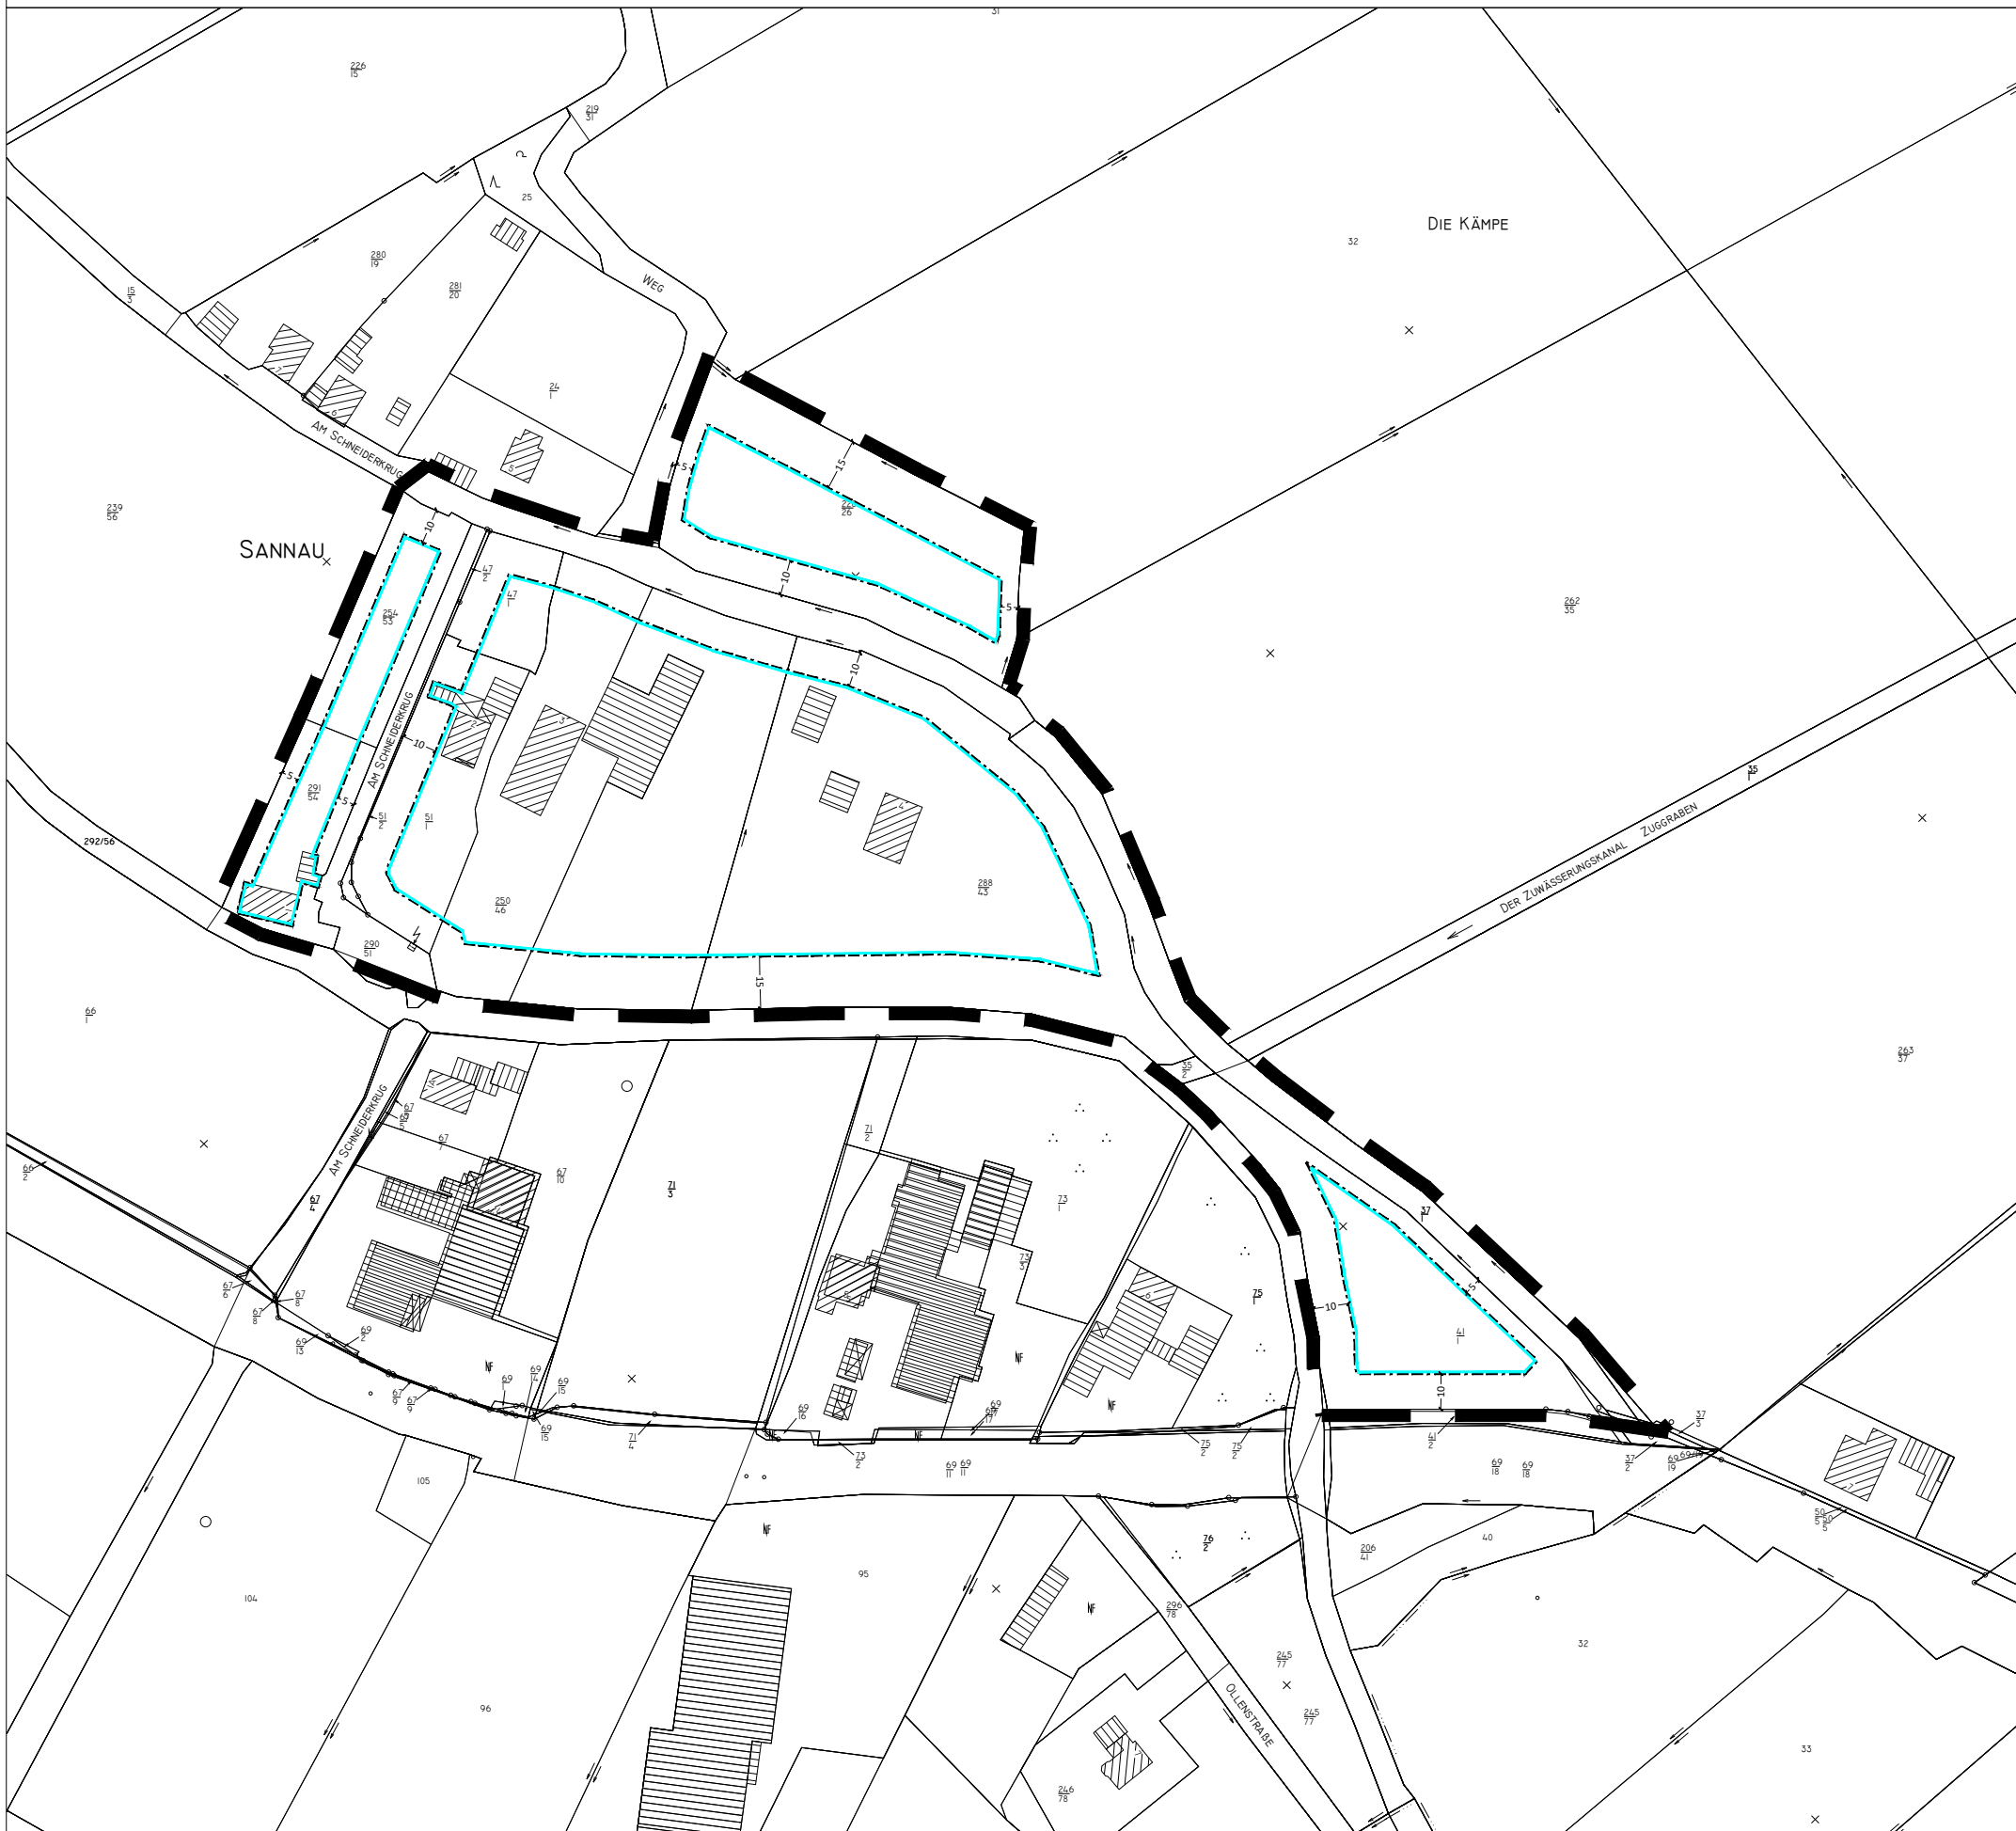

# Planzeichnung

## Planzeichenerklärung

- Baugrenze
- Nicht überbaubare Fläche
- Überbaubare Fläche
- Grenze des räumlichen Geltungsbereichs

# Gemeinde Lemwerder



Landkreis Wesermarsch

Im Auftrag:

Stand: 10 /2021



Ofener Straße 33a 26121 Oldenburg  
Fon: 0441 74 210 Fax 0441 74 211