

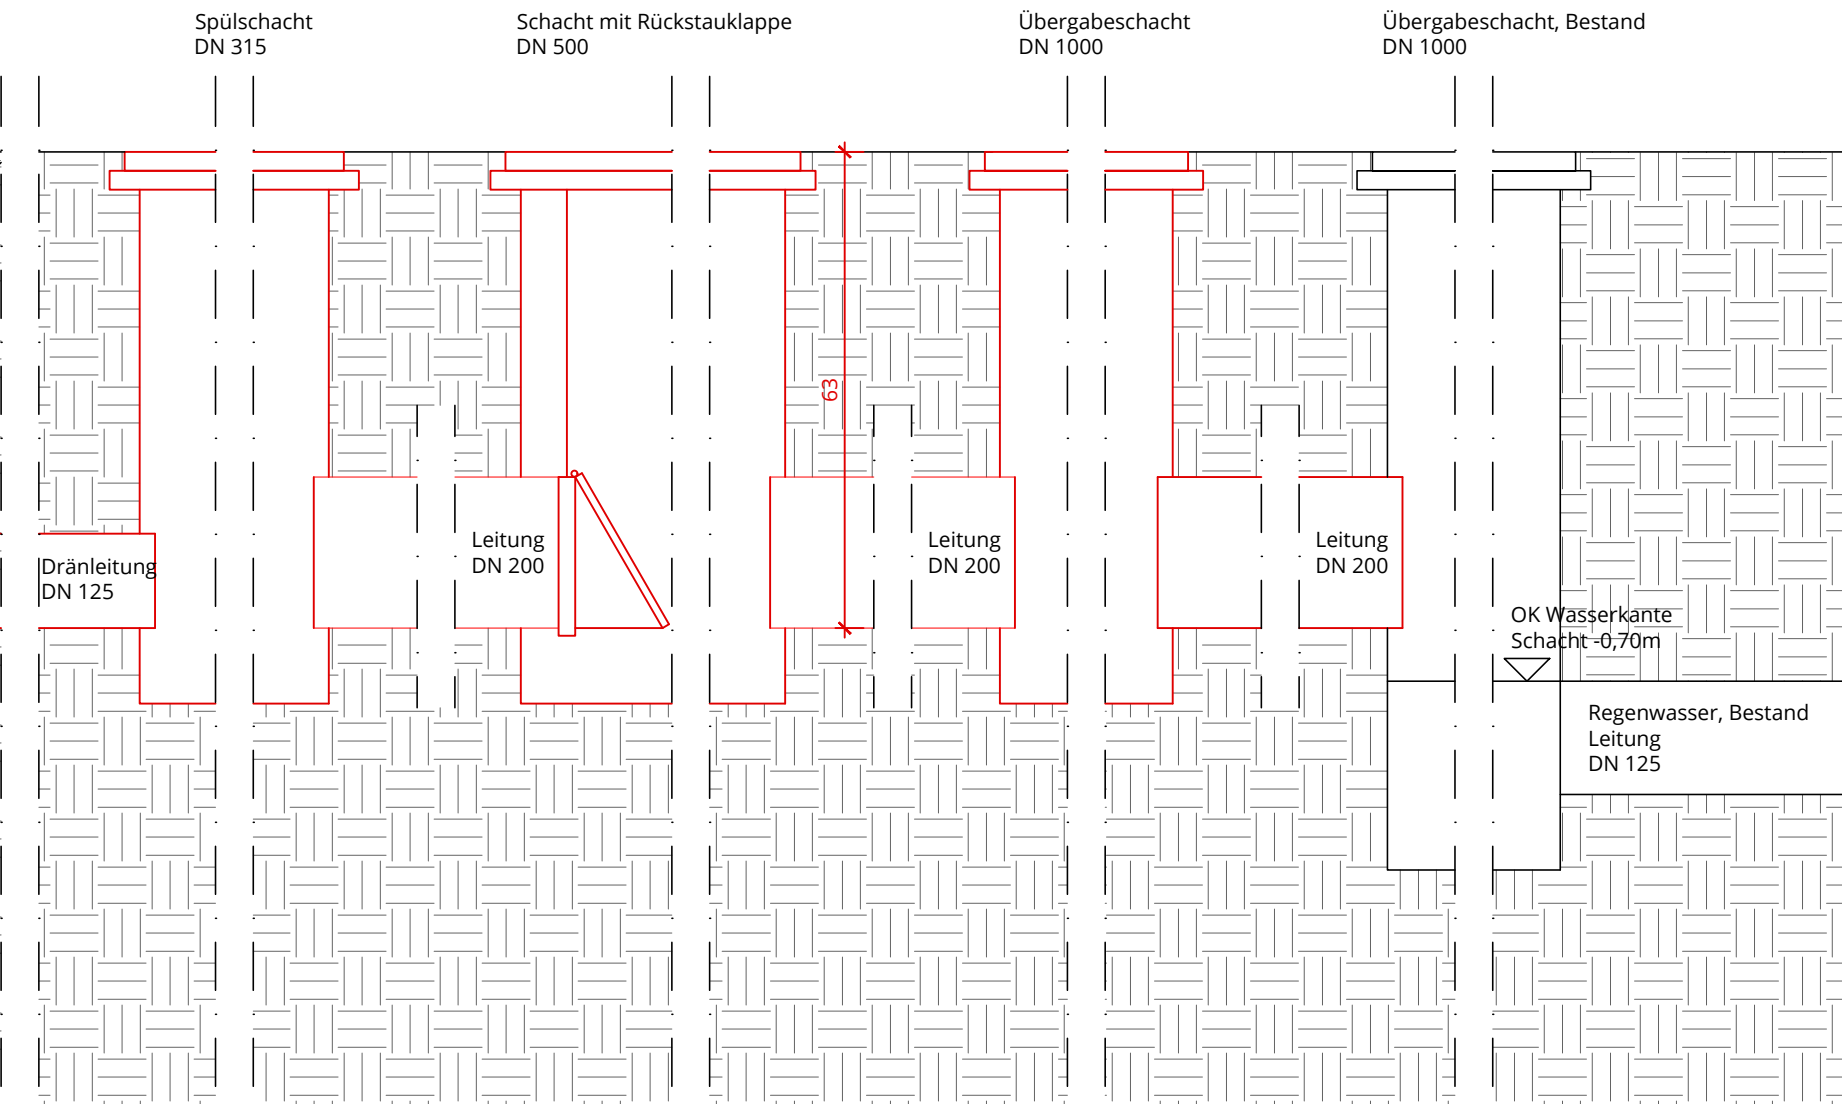
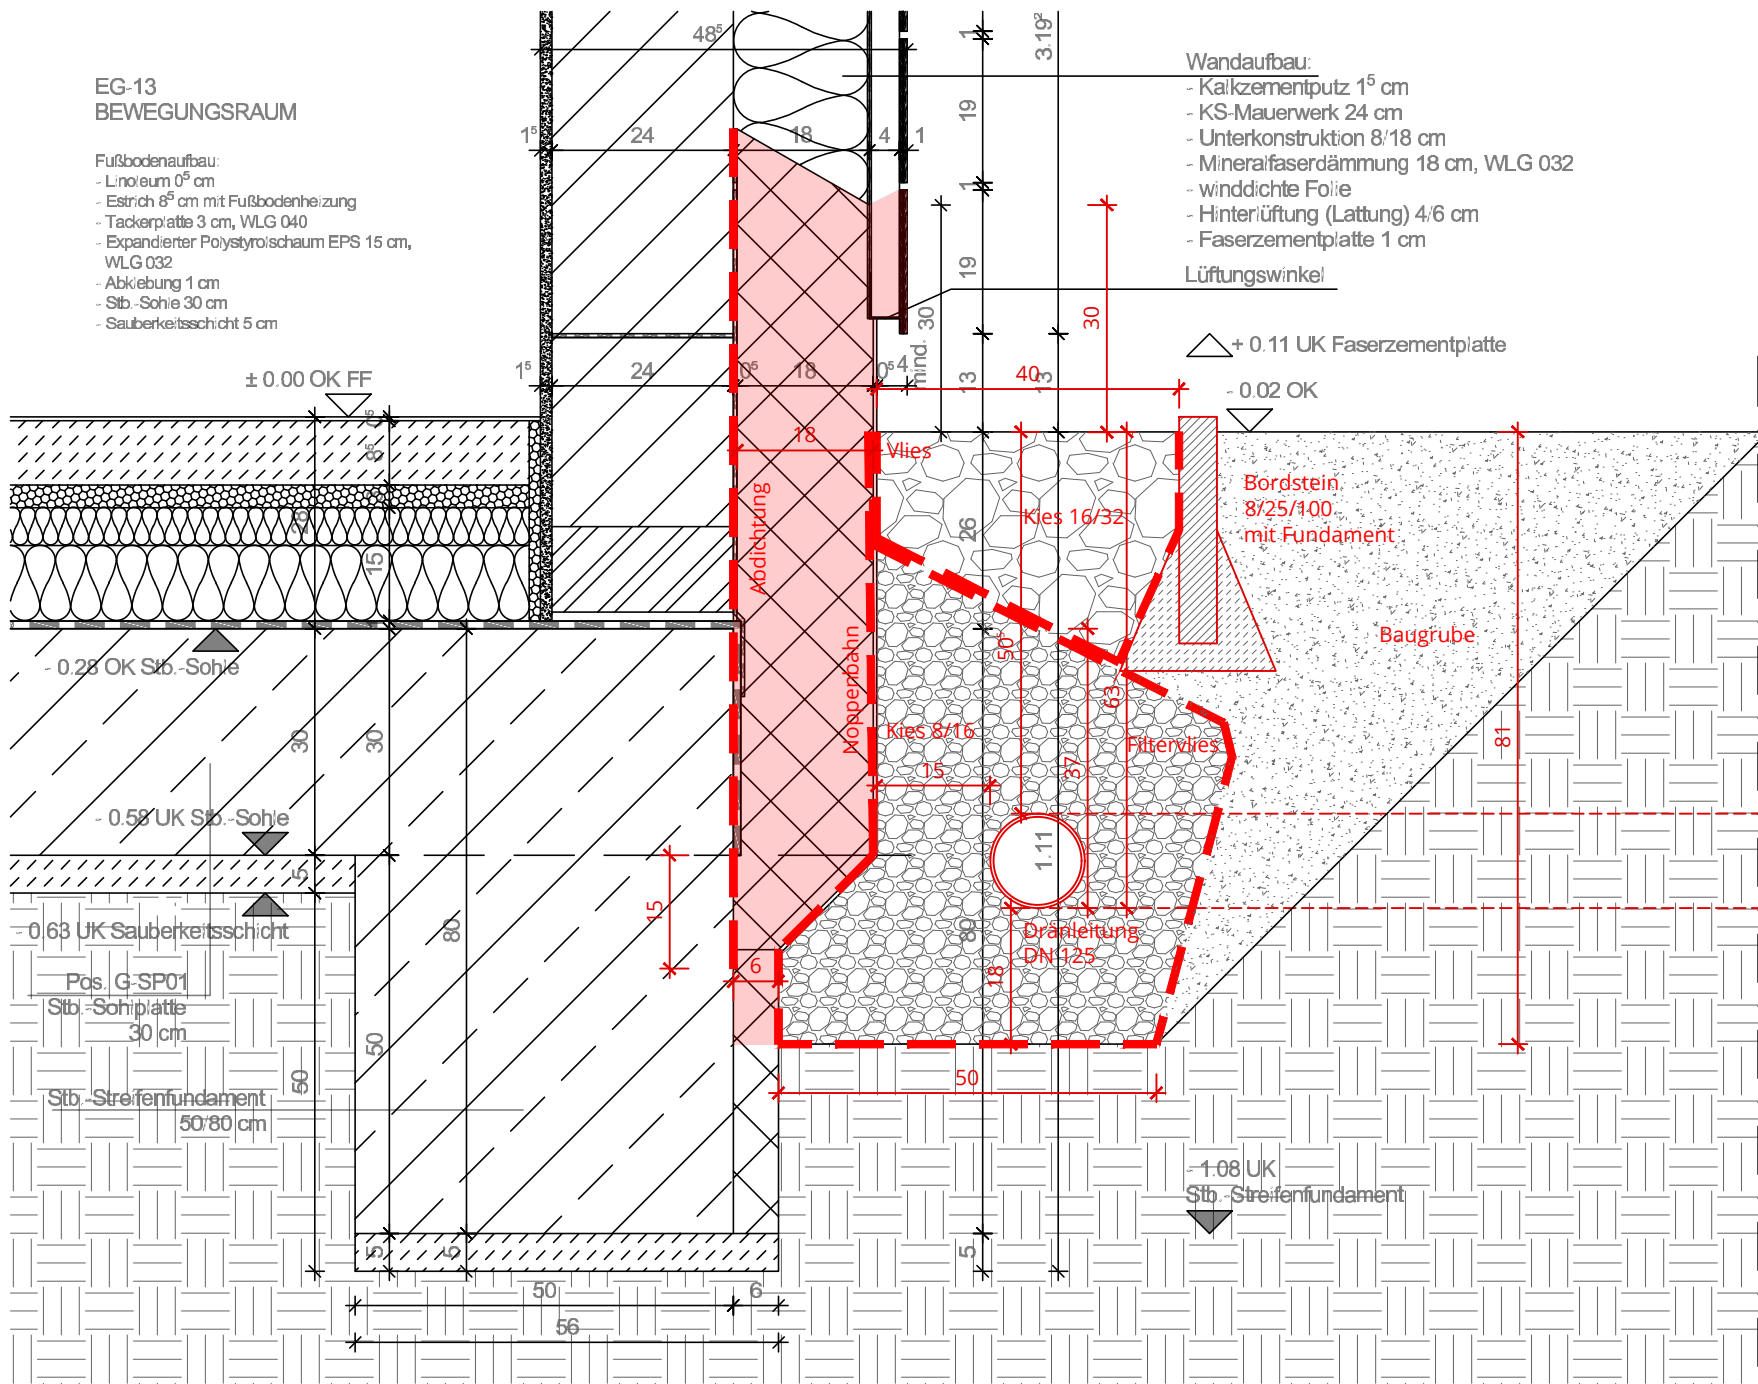


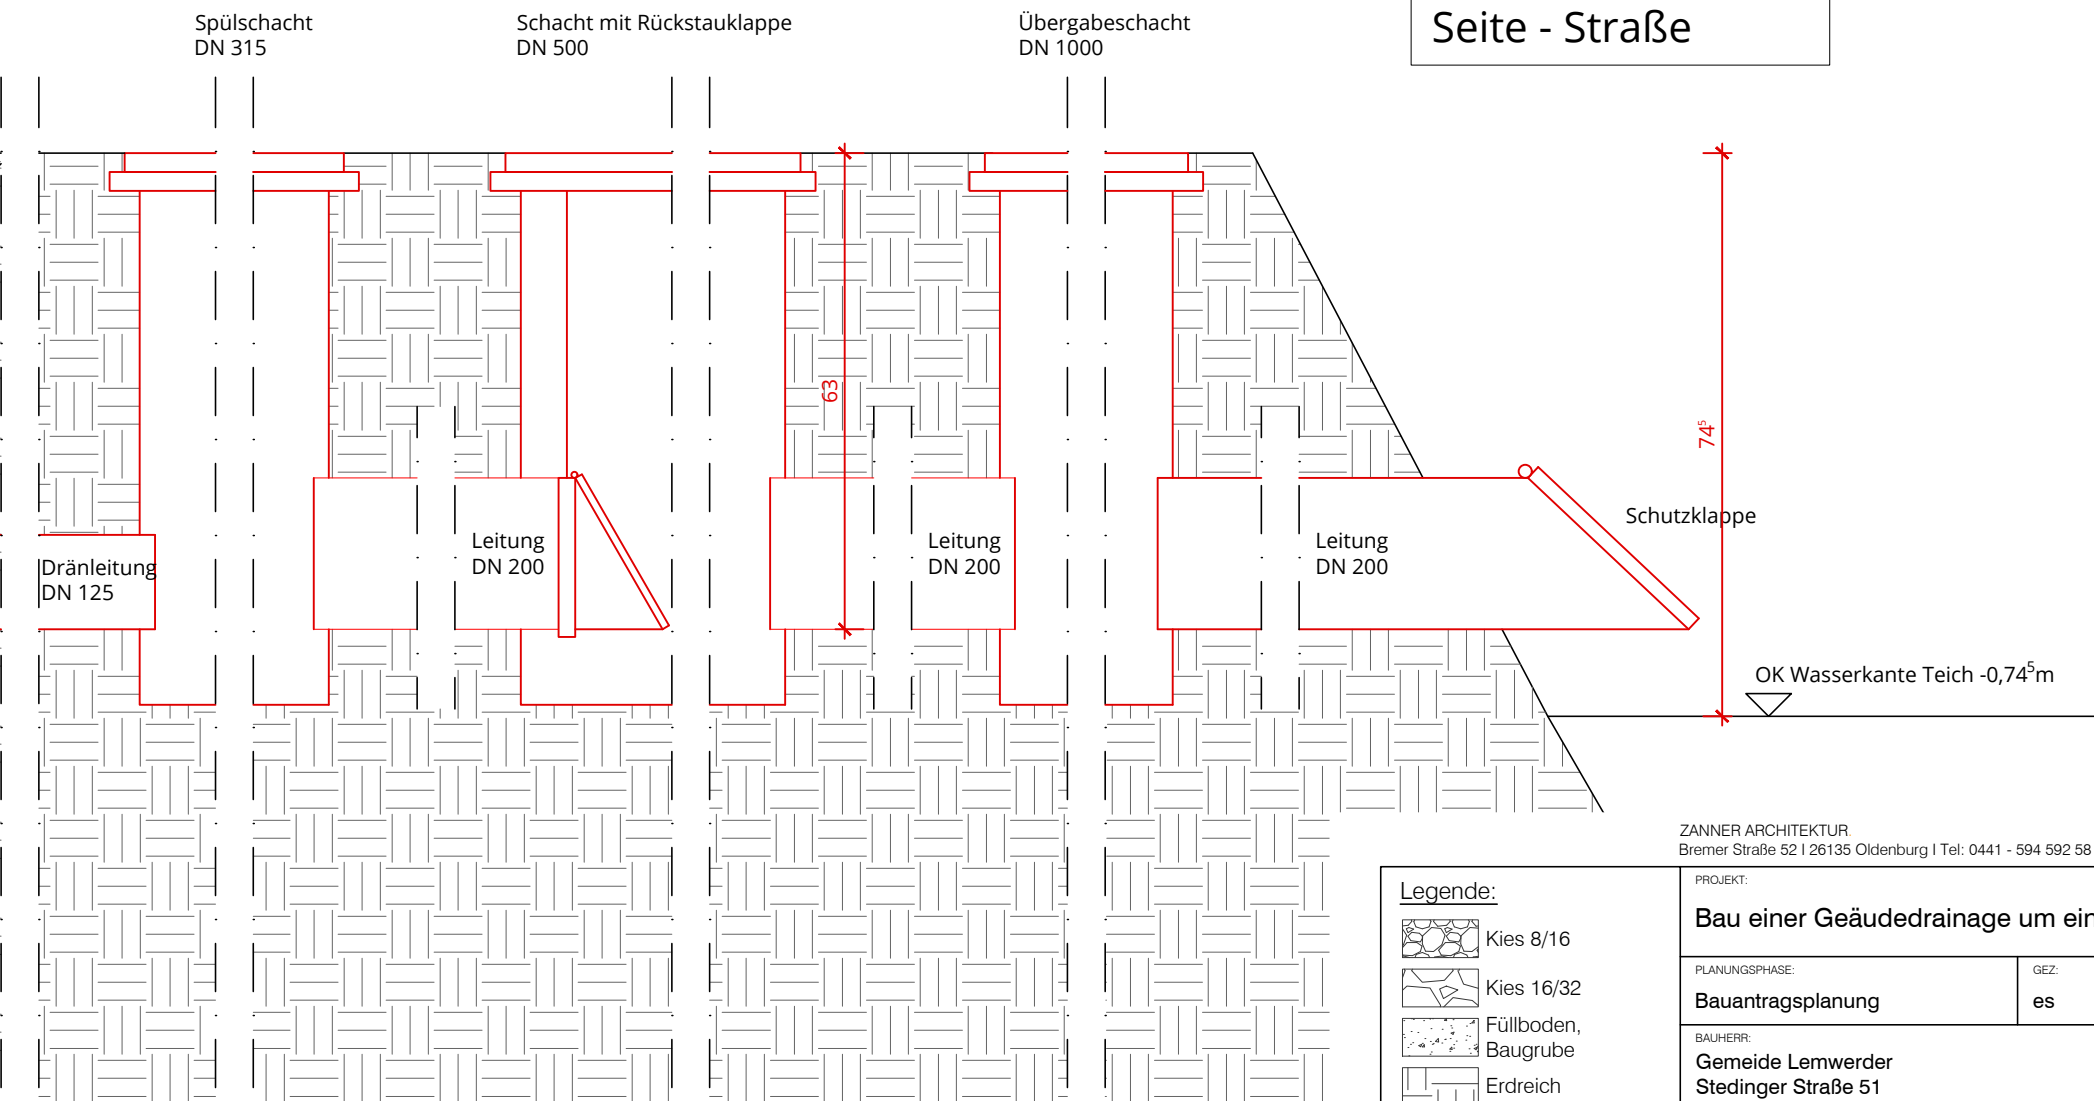

Anschluss an Grundleitung
Seite - Spielplatz

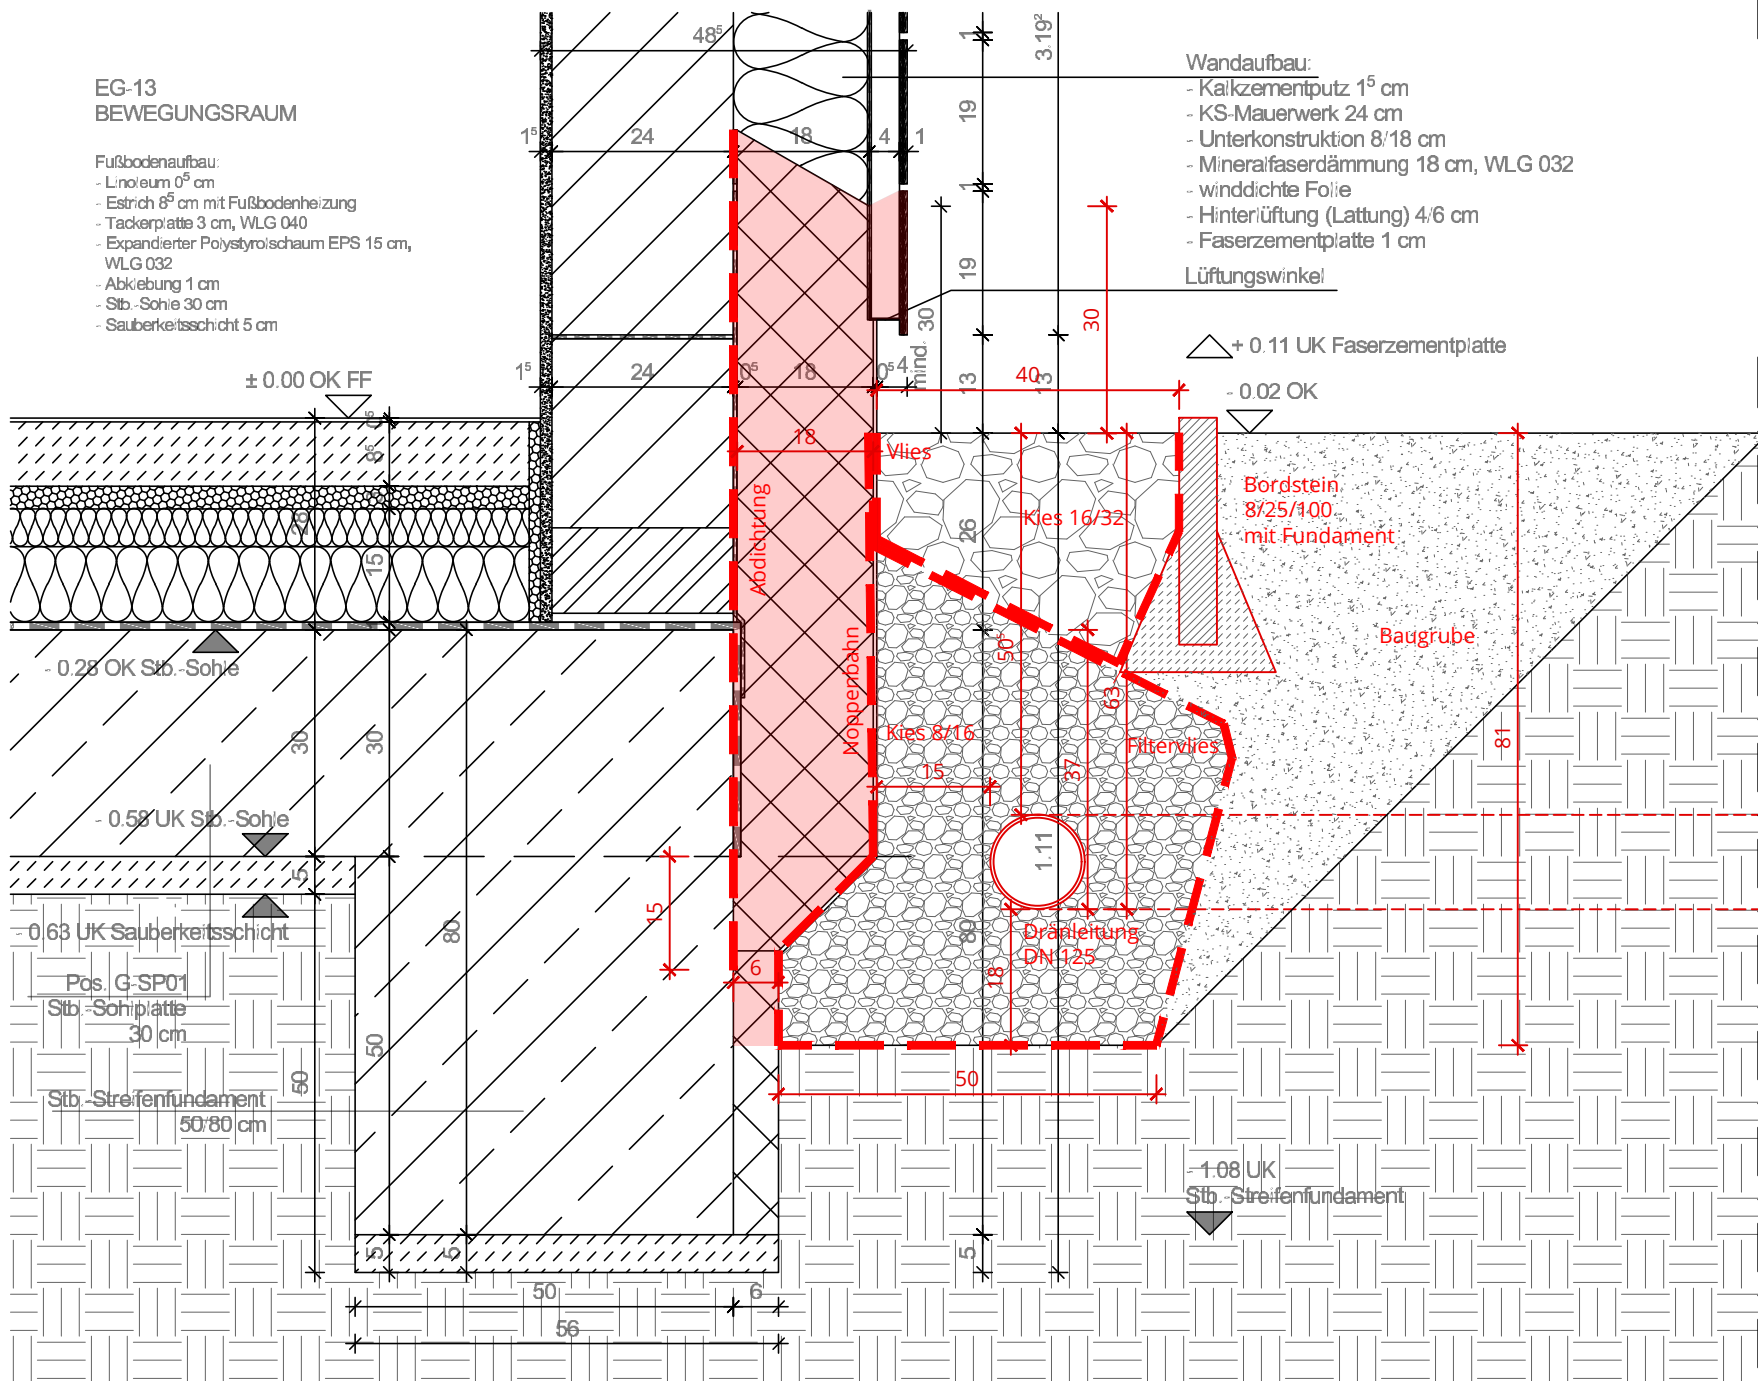

Anschluss an Teich
Seite - Straße

- Legende:
- Kies 8/16
 - Kies 16/32
 - Füllboden, Baugrube
 - Erdreich
 - Perimeterdämmung
 - Beton, unbewehrt
 - Bordstein

ZANNER ARCHITEKTUR Bremer Straße 52 26135 Oldenburg Tel.: 0441 - 594 592 58 kontakt@zanner-architektur.de www.zanner-architektur.de			
PROJEKT: Bau einer Gebäudedrainage um eine KiTa			
PLANUNGSPHASE: Bauantragsplanung	GEZ: es	ENTWURFSVERFASSER: Dipl.-Ing. Architektin Mandy Zanner	
BAUHERR: Gemeinde Lemwerder Stedinger Straße 51 27809 Lemwerder		BAUORT: Am Rathaus 8 27809 Lemwerder	
GEMARKUNG: Alteneesch	FLUR: 1	FLURSTÜCK: 9/8	Nr.:
DARSTELLUNG: Detail - Drainage	MAßSTAB: 1:10	Datum: 23.09.2024	Nr.: 3/3
Unterschrift Entwurfsverfasser:		Unterschrift Bauherr:	