


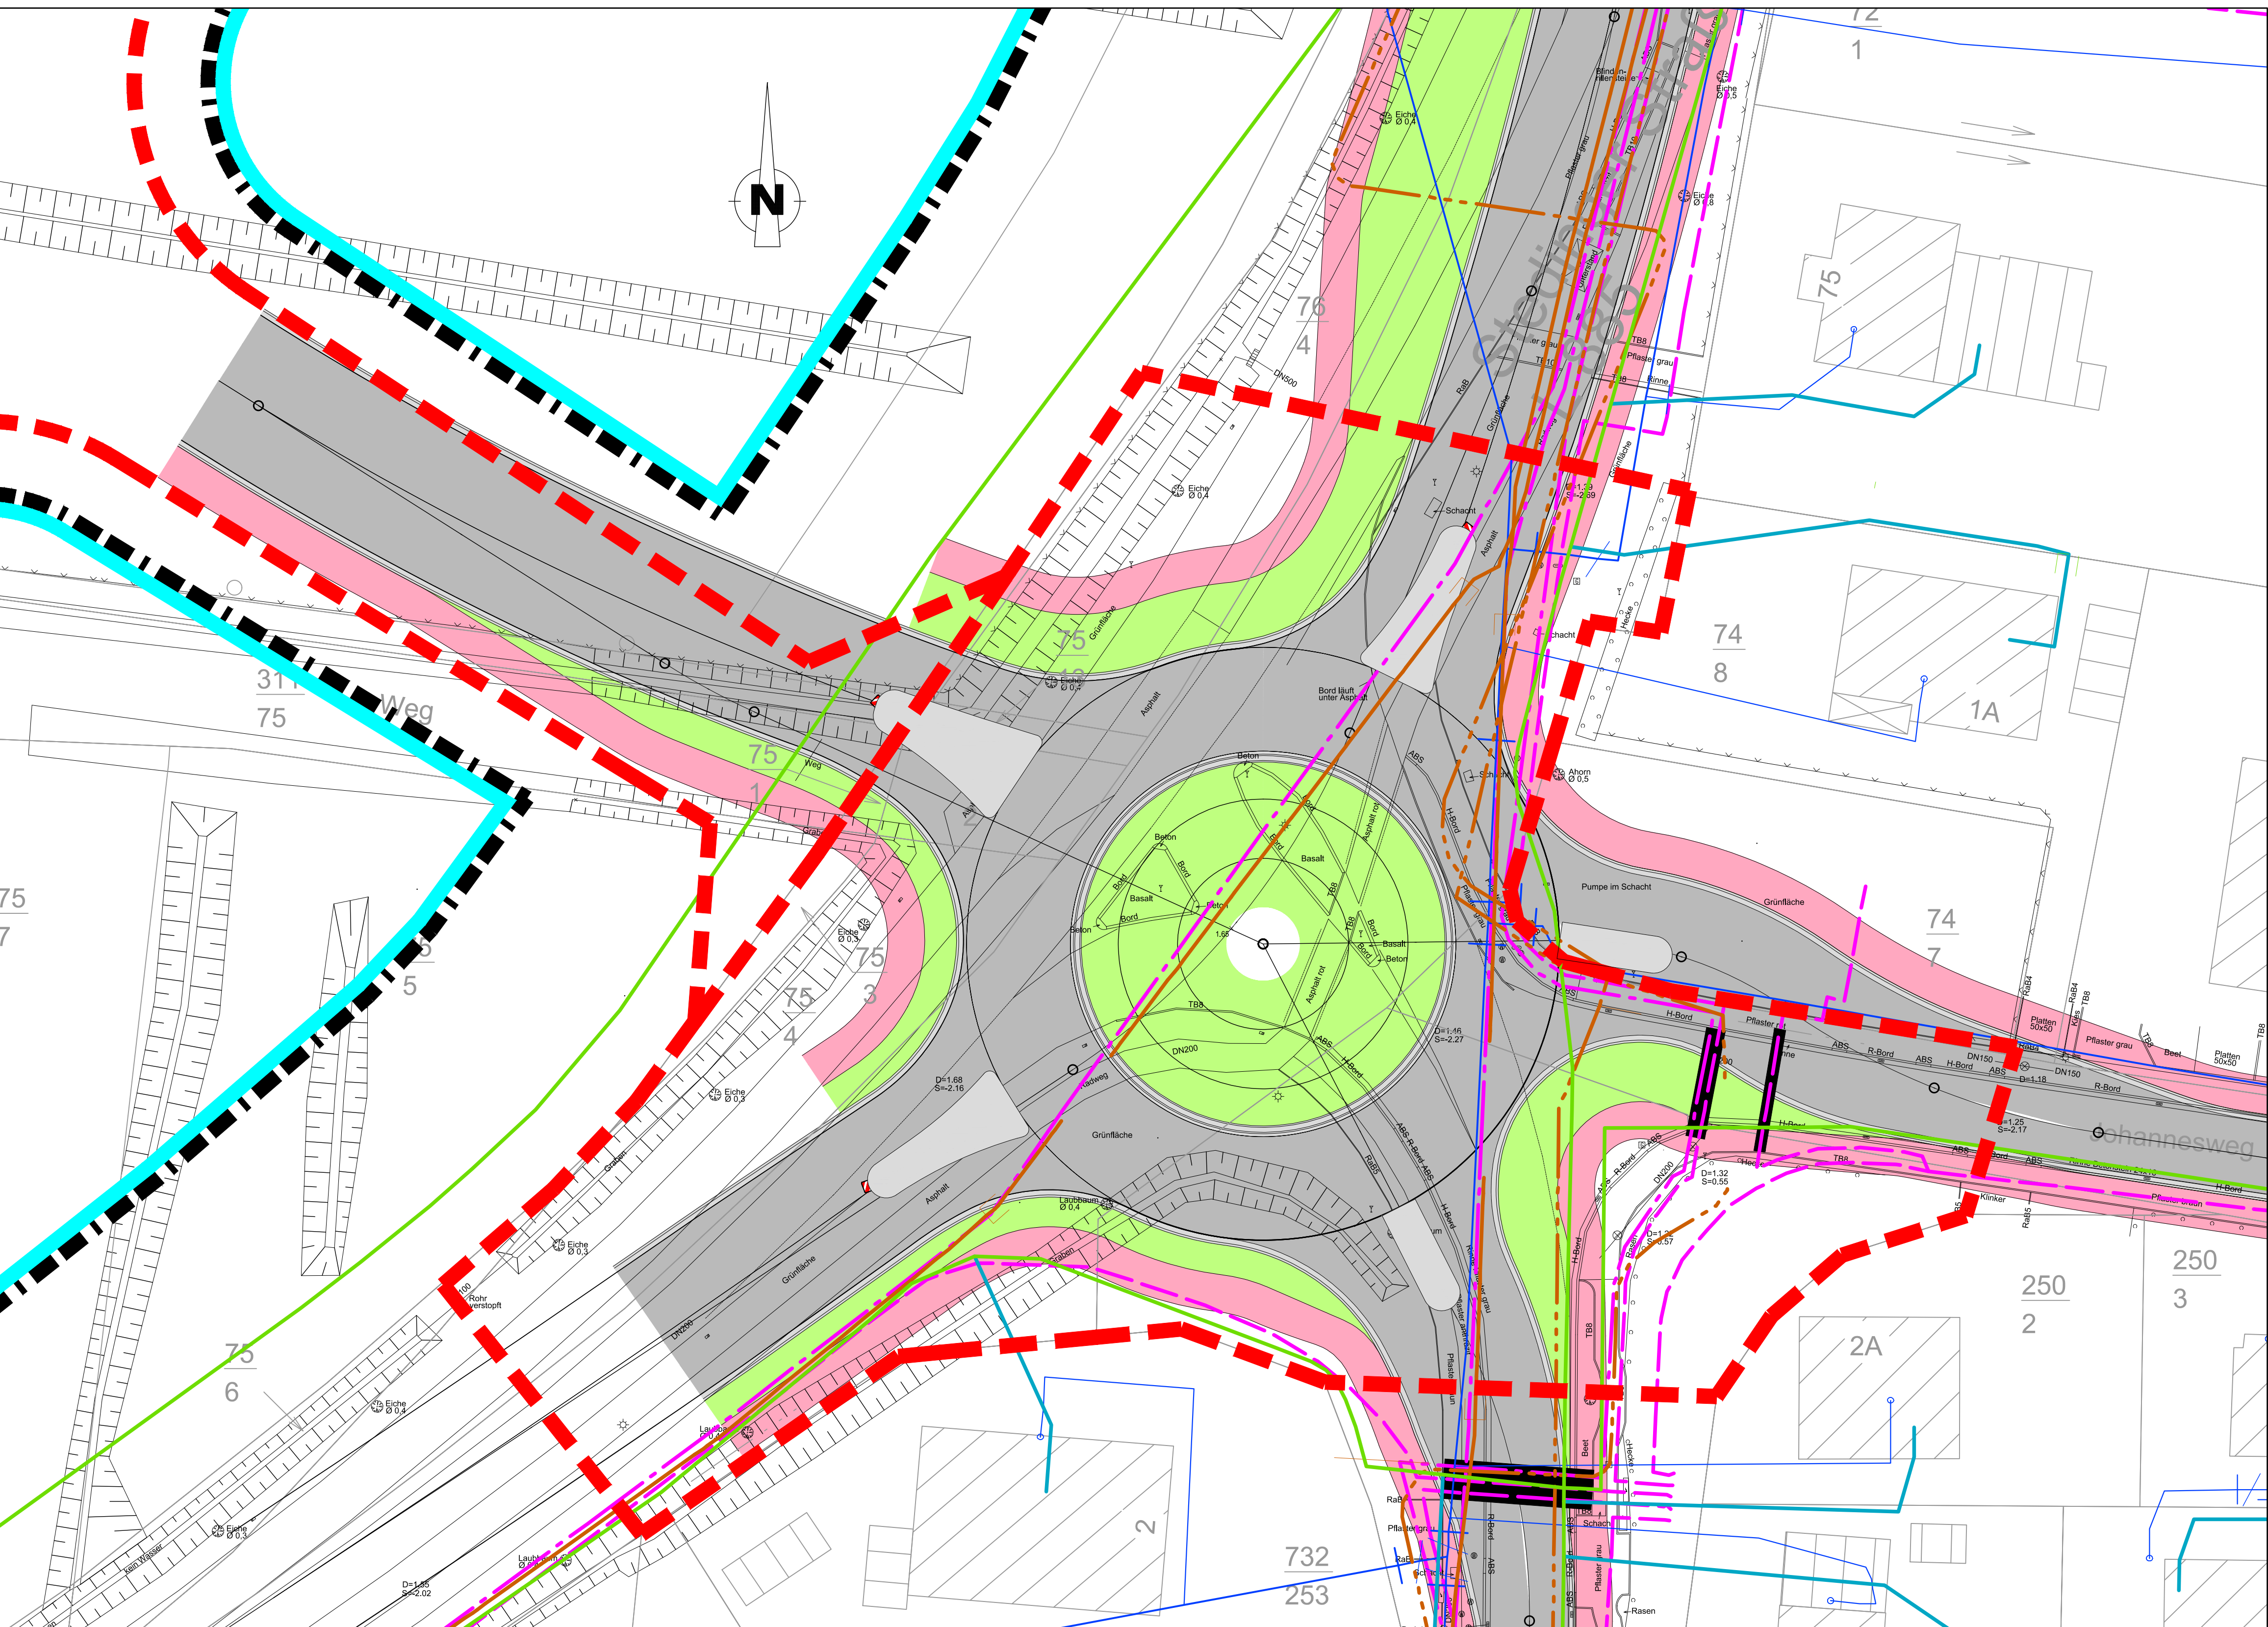

Planzeichenerklärung

- Fahrbahn, Zufahrten
Asphalt
- Gehweg Pflaster Grau
- Geh und Radweg
- Pflanzbeet, Grünstreifen, Entwässerungsmulden
- gepl. Leuchte
- Grenze Verkehrsparzelle
- Versorgergraben
- EWE Gas Hauptleitung
- EWE Gas Hausanschluss
- EWE Strom
- EWE Telekommunikation
- OOWV Trinkwasser

Entwurf

Datum	Änderung	Unterschrift
Gemeinde Lemwerder		
Gewerbegebiet Edenbüttel II		
Planart:	Maßstab	1:250
Lageplan		
Kreisverkehr Var 02		
Bearbeitet:	Datum	Unterschrift
Gezeichnet:	20.03.2019	Jacobs
Geprüft:	20.03.2019	CAD-Service Werner
Projekt: 27809-92	Blatt-Größe: 0,45x0,83	
Blatt: 6		