


- Legende**
- II max. II Geschosse
  - E Einzelhäuser
  - D Doppelhäuser
  - RH Reihenhäuser
  - FH Firsthöhe

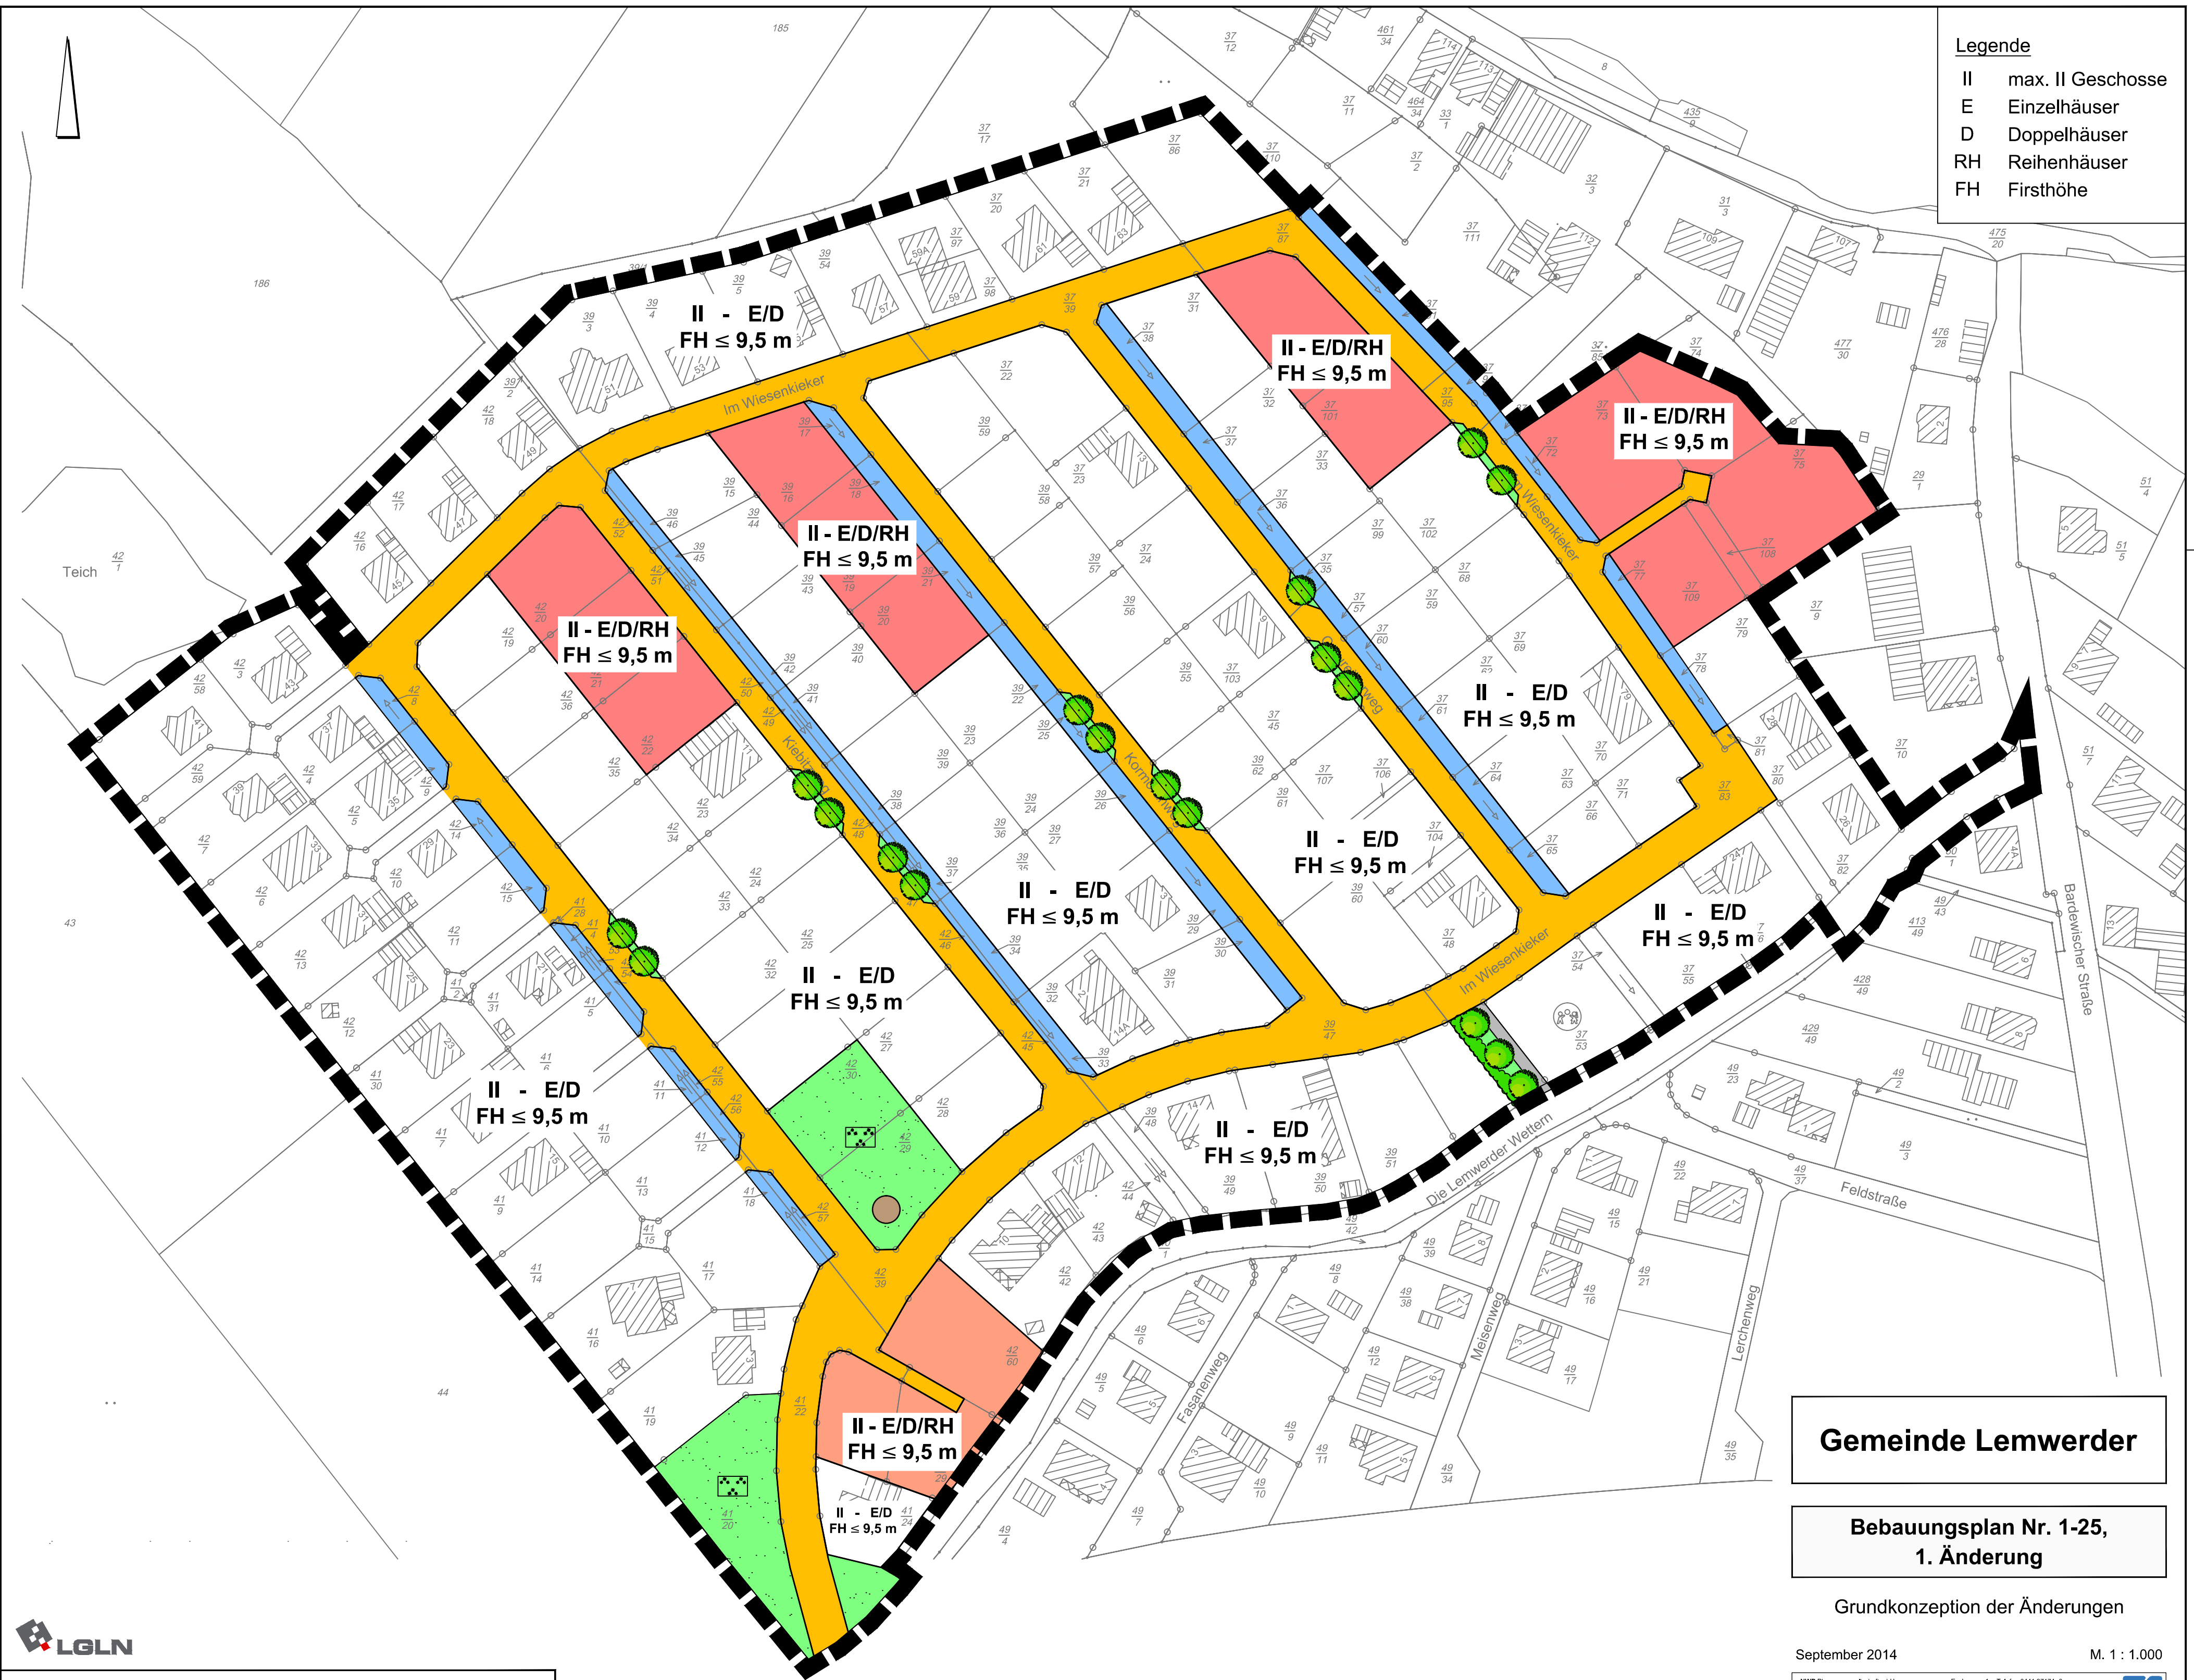

**Gemeinde Lemwerder**

**Bebauungsplan Nr. 1-25,  
1. Änderung**


Grundkonzeption der Änderungen

September 2014

M. 1 : 1.000



Quelle: Auszug aus den Geobasisdaten der Niedersächsischen Vermessungs- und Katasterverwaltung,  
© 2014 Landesamt für Geoinformation und Landesvermessung Niedersachsen (LGLN)

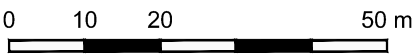

NWP Planungsgesellschaft mbH  
 Eschenweg 1 | Telefon 0441 97174-0  
 28121 Osterburg | Telefax 0441 97174-73  
 Postfach 3867 | E-Mail: info@nwp.de  
 28028 Osterburg | Internet: www.nwp-ol.de