


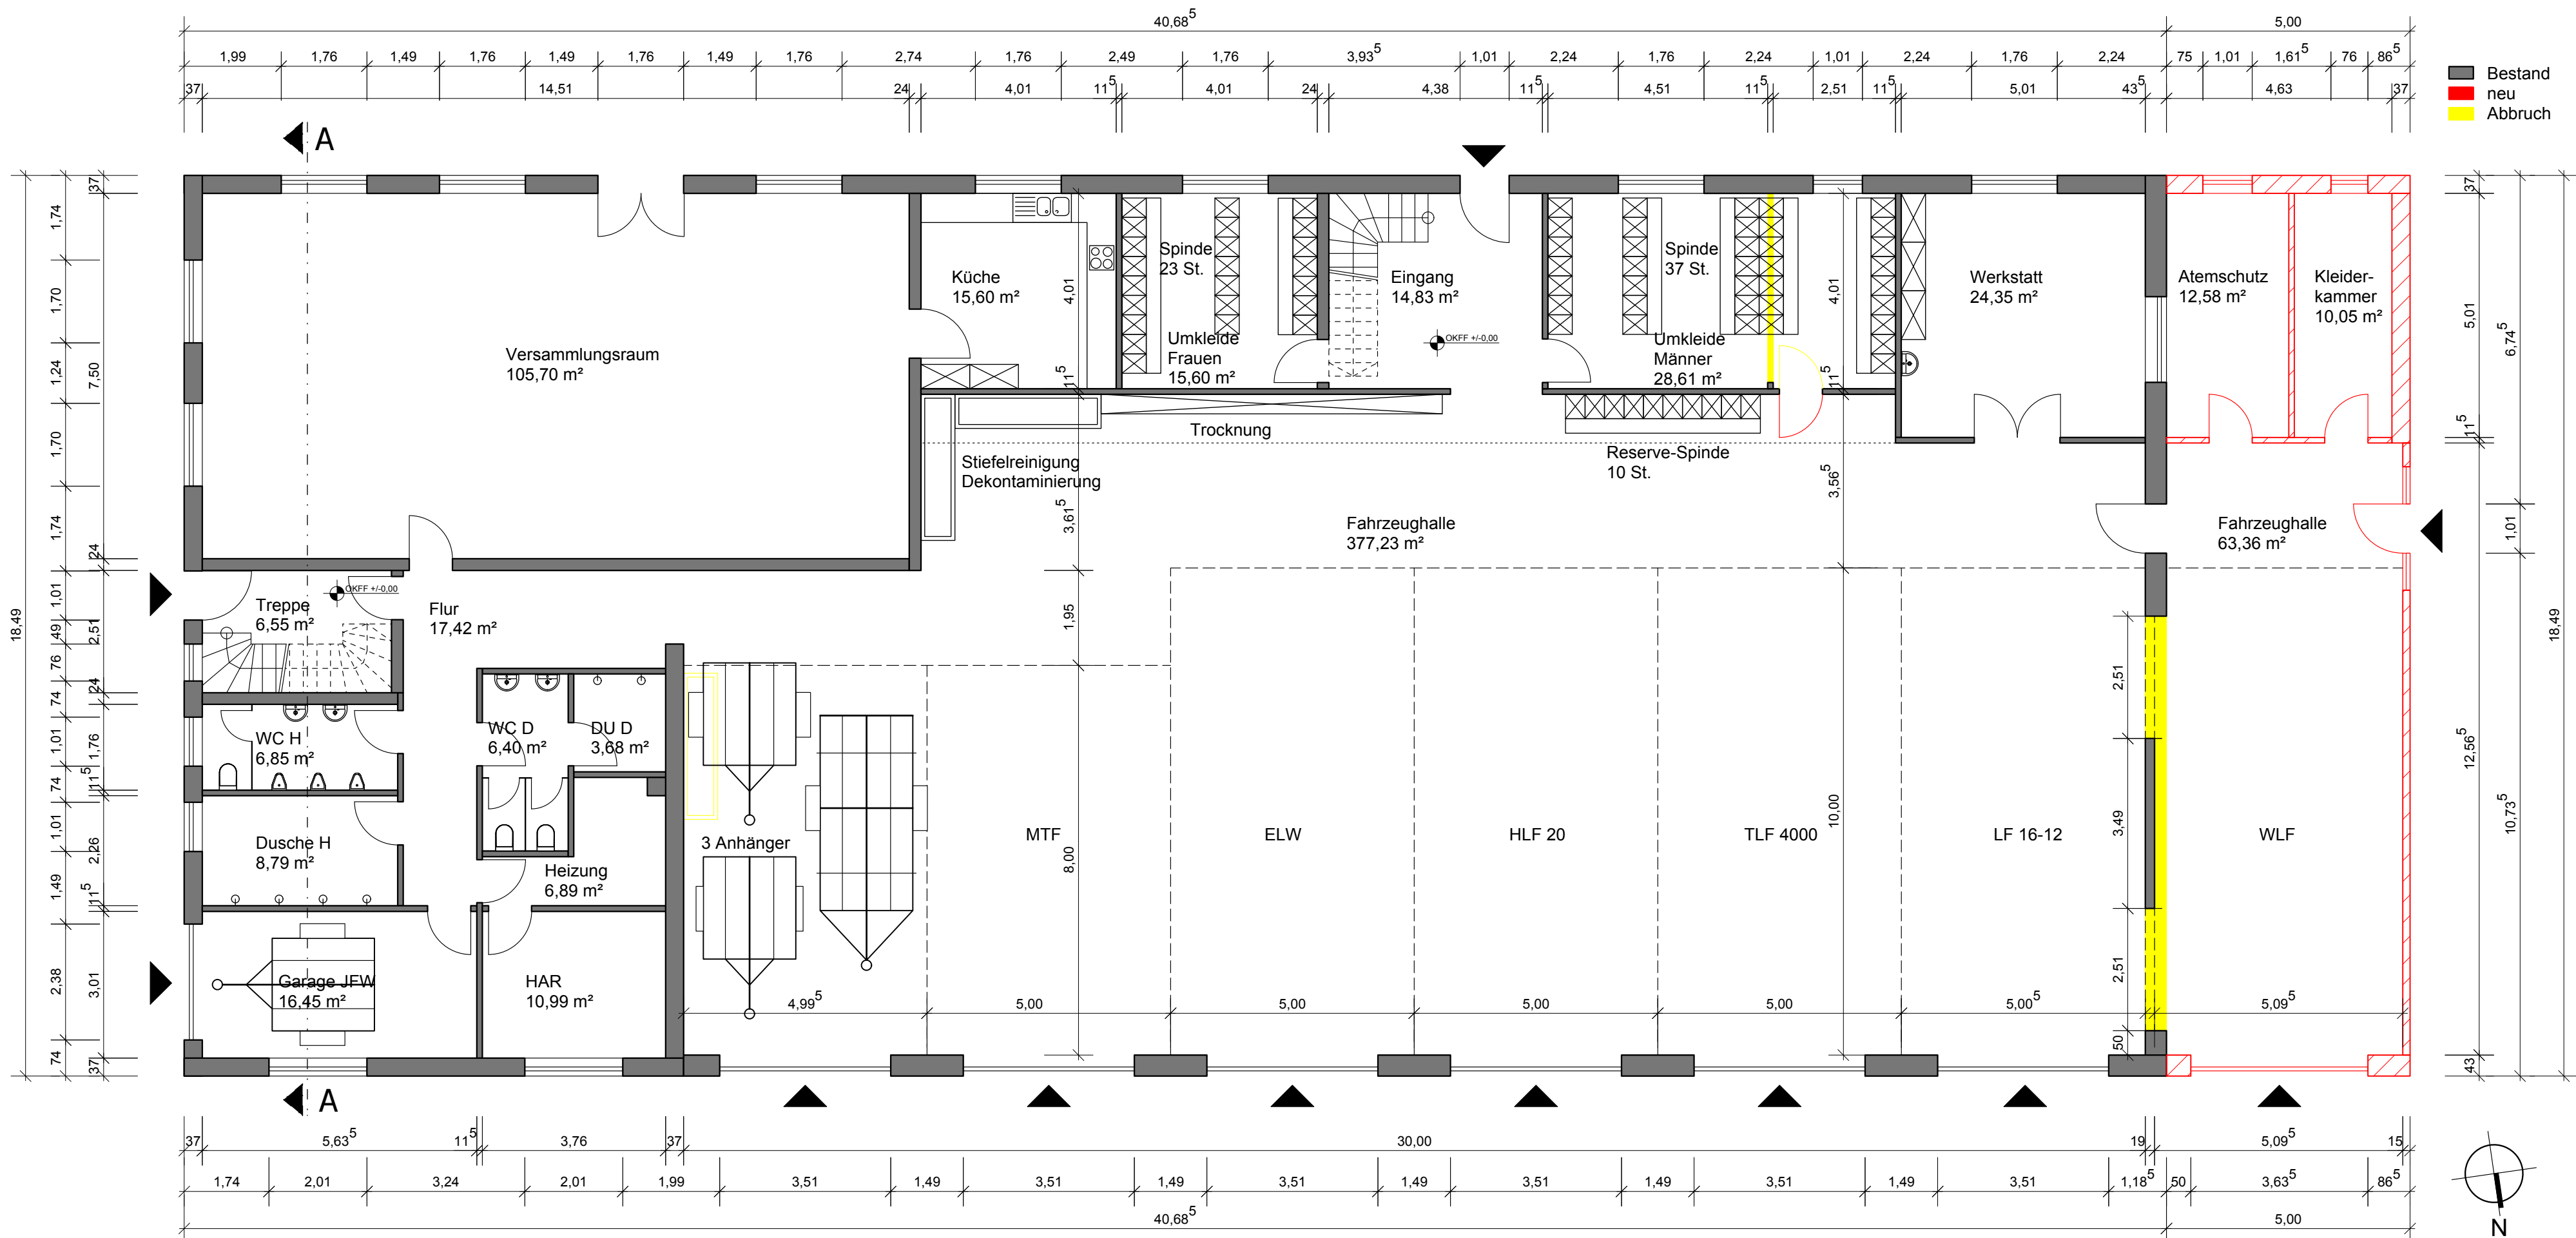

Grundriss Erdgeschoss M 1:100 (DIN A2)

Feuerwehrgerätehaus Hansering 27809 Lemwerder		
Konzept für bauliche Erweiterung	Bauherr: Gemeinde Lemwerder Fachbereich III Bauen, Wohnen, Entwicklung & Umwelt Stedinger Straße 51 27809 Lemwerder Tel. (0421) 6739-30	
	Bestandsaufnahme: Maaßen & Oltmanns Architektenpartnerschaft Taubenstraße 11 28203 Bremen Tel.: 0421-77065 Fax.: 0421-77043 info@ma-olt.de www.ma-olt.de	
Planinhalt:	Grundriss Erdgeschoss	
Freigegeben:		
Plannummer:	Q159 03 01	
Indexdatum:		
Maßstab:	1: 100	Planverfasser: Kwi
Erstelldatum:	02.10.2014	