


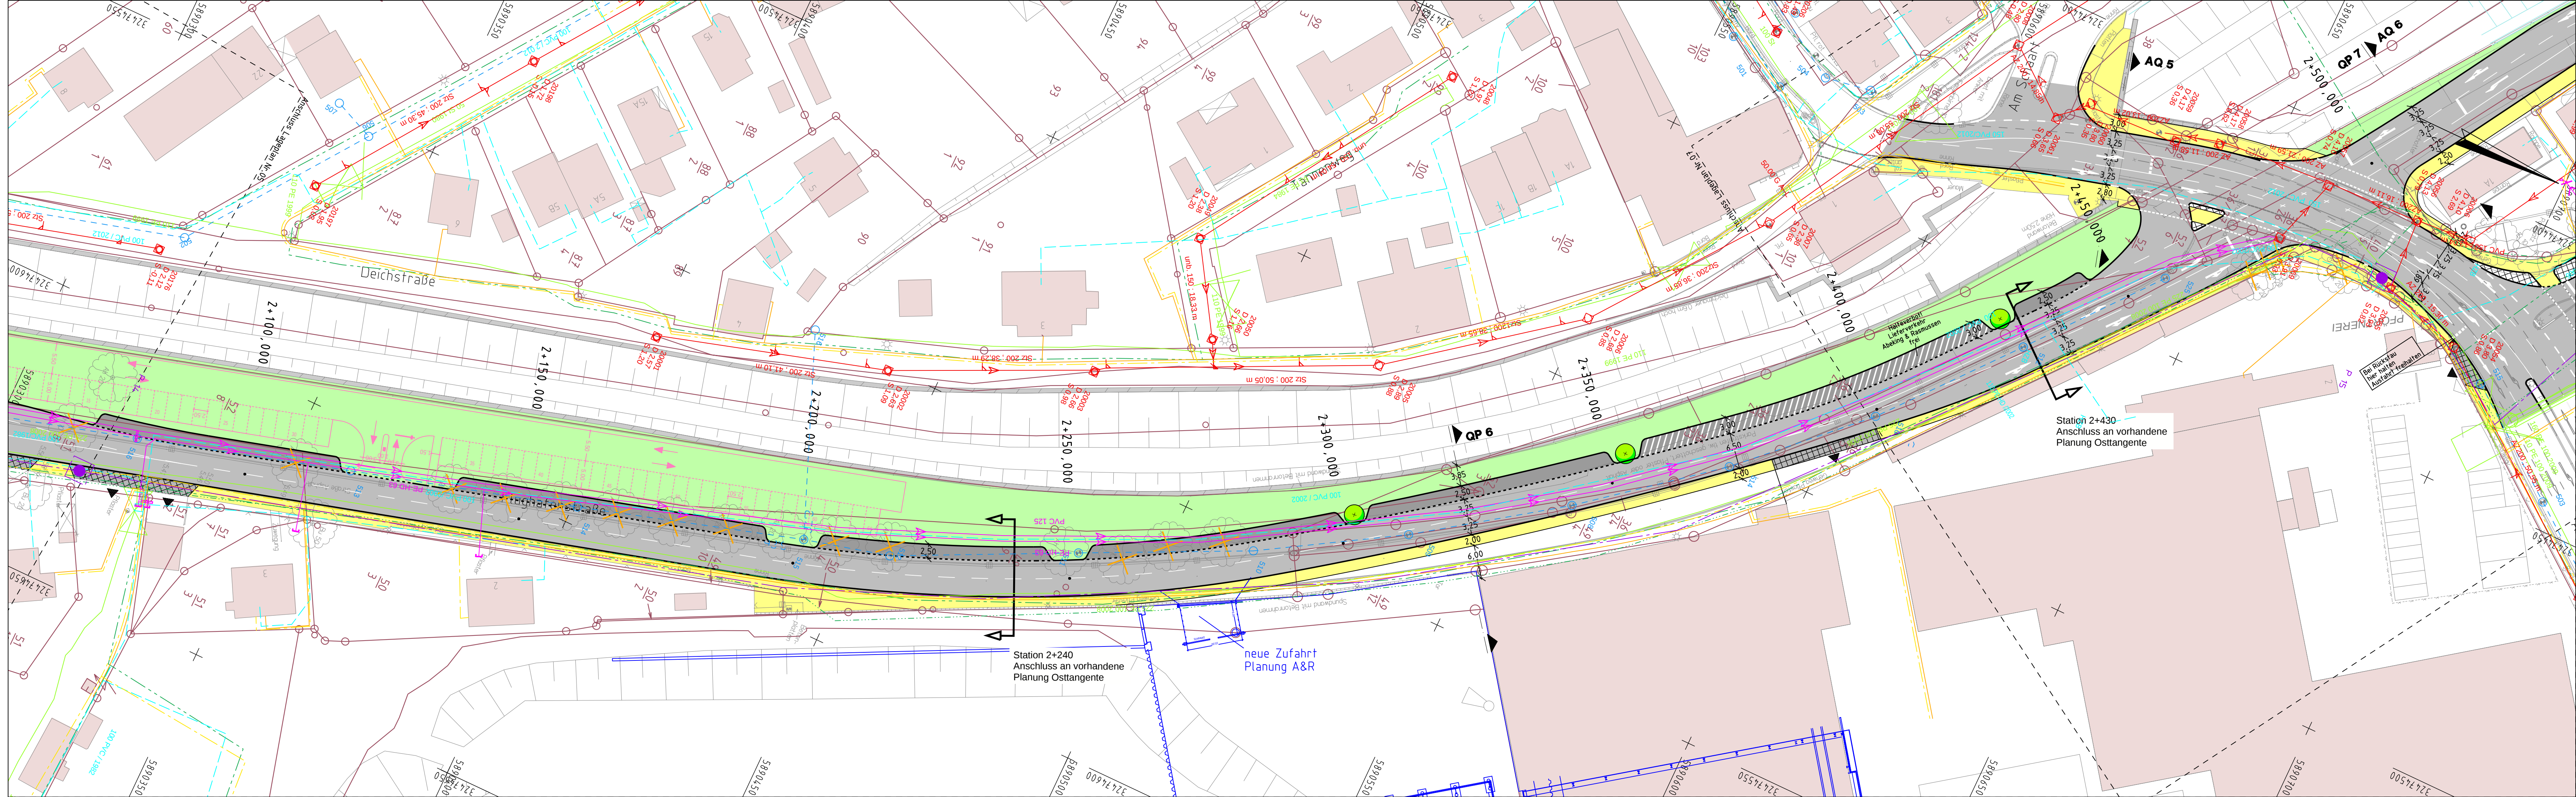

- Diese Pläne entbinden die ausführende Firma nicht von ihrer Pflicht, sich die aktuellen Leitungsbestandspläne der einzelnen Versorgungsunternehmen zu beschaffen und diese bei der Bauausführung zu beachten.
- Die Leitungspläne sind das Ergebnis einer vorlaufenden Leitungsträgerkoodination.
- Sie dienen der Berücksichtigung der Verlegungsarbeiten im allgemeinen Bauablauf.
- Die exakten Bereiche, in denen Ver- bzw. Umlegungsarbeiten erforderlich sind, werden durch die Versorgungsunternehmen festgelegt.
- Die Pläne stellen keine Ausführungsplanung für die einzelnen Versorgungsunternehmen dar.

Die Lage der Bestandsleitungen ist aus den Bestandsplänen der Versorgungsunternehmen maßstäblich abgegriffen.
Die Hausanschlüsse sind nicht dargestellt.

Bestand

- | | |
|--|-------------------------------------|
| Strom_EWE | Gemeinde Lemwerder_Regenwasser |
| Gas_EWE | Trinkwasser_00WV |
| Telekommunikation_EWE | Schmutzwasser_00WV |
| Kabel_Deutschland | Schmutzwasser-druckrohrleitung_00WV |
| Telekom | Wasserschiffahrtsamt Steuerkabel |
| Wasserschiffahrtsamt Kommunikationskabel | |

Projekt	Osttangente Lemwerder				
Auftraggeber	Gemeinde Lemwerder Landkreis Wesermarsch				
Planung	BPR · Beraten Planen Realisieren Dipl.-Ing. Bernd F. Künne & Partner Ostertorstraße 38/39 28195 Bremen Telefon 0421 33 50 20 Telefax 0421 33 50 222				
Leistungsphase	Entwurfsplanung				
Planbezeichnung	Lageplan Nr. 6, Station 2+060 - 2+540 Variante A&R				
Projektnummer	Format	Maßstab	Datum	Bearbeitet	Plannummer
19 71	113,5 x 29,7	1 : 500	04.08.14	MI / St	3.6