



Querschnitt 6

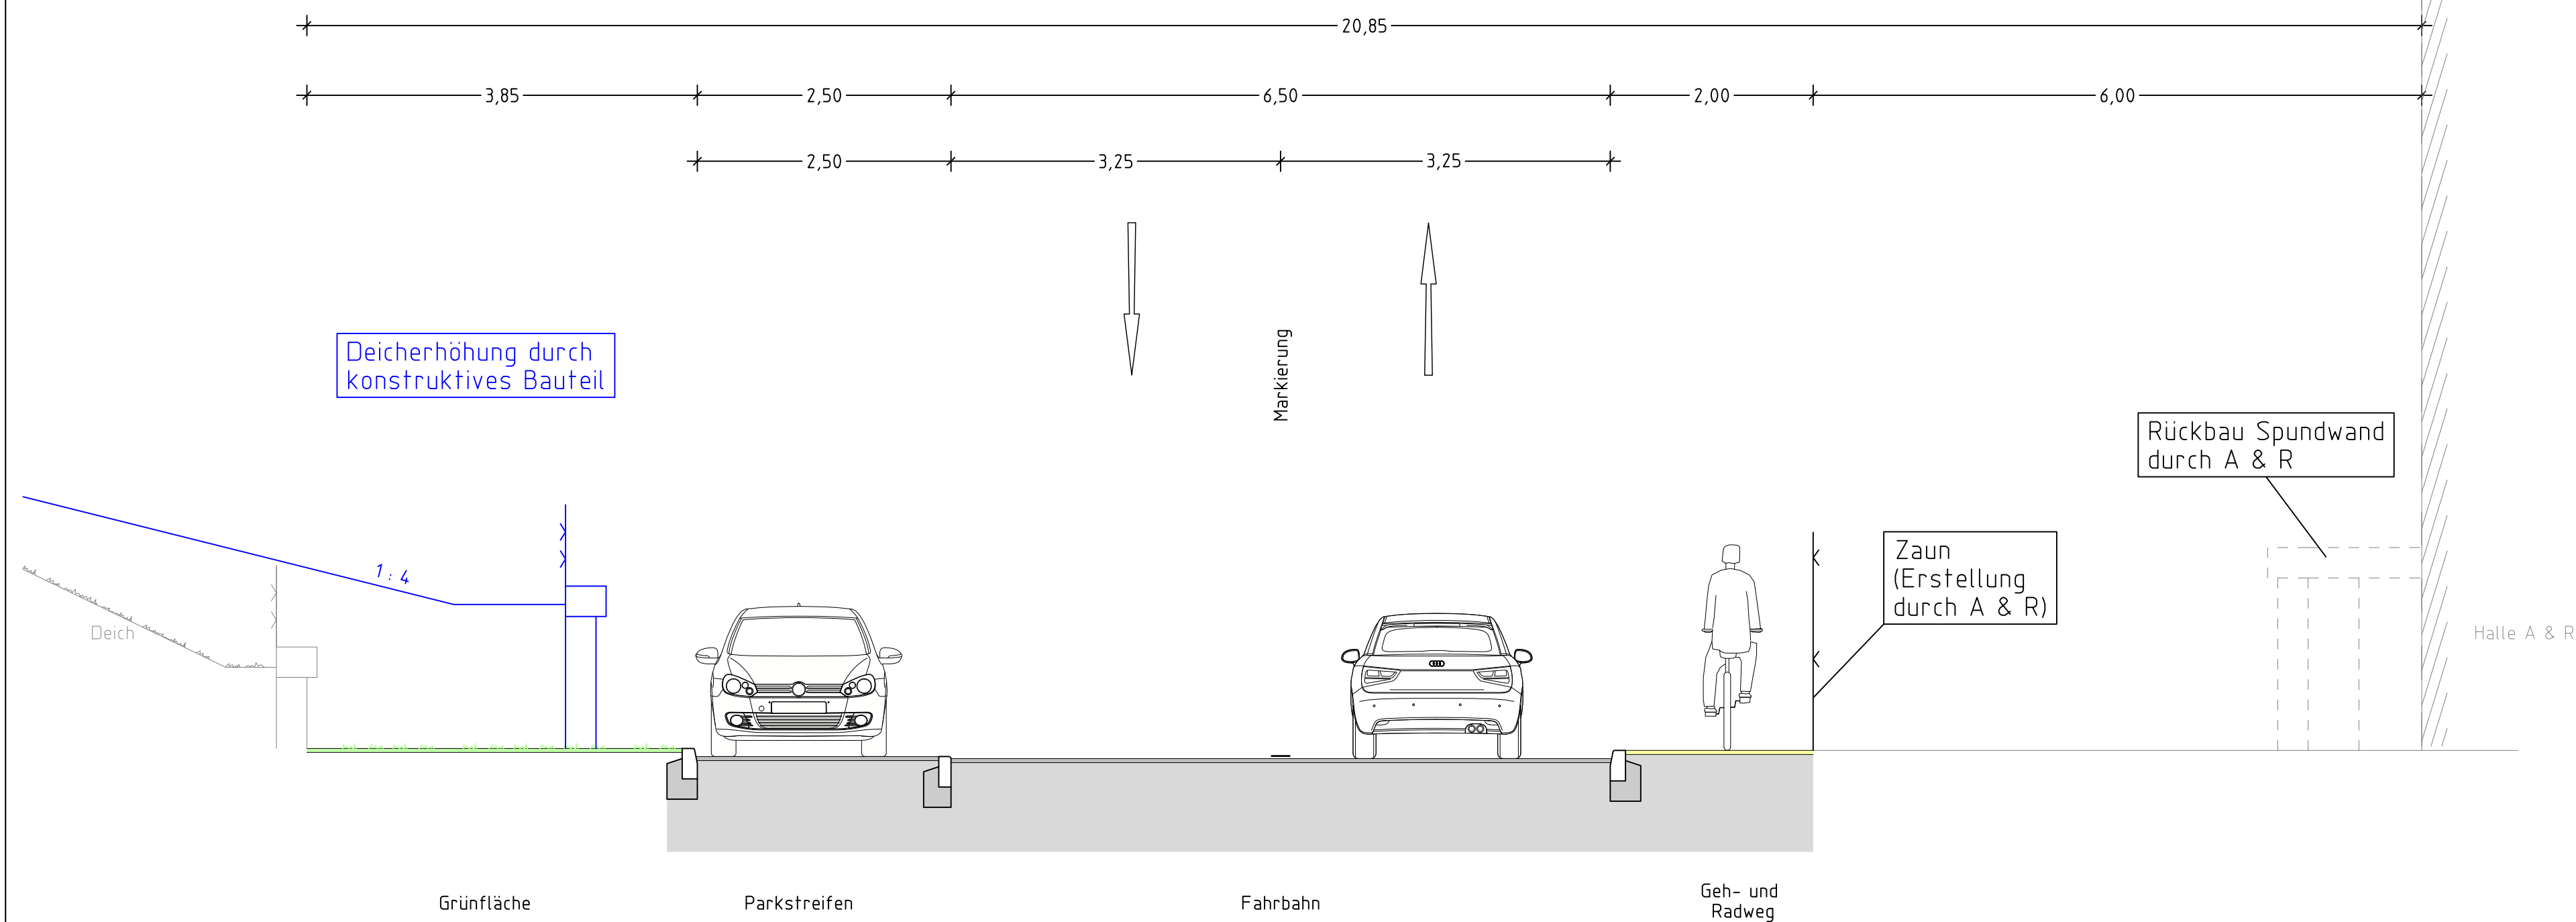

Ausbauquerschnitt 4,
Station 2+320, Flughafenstraße

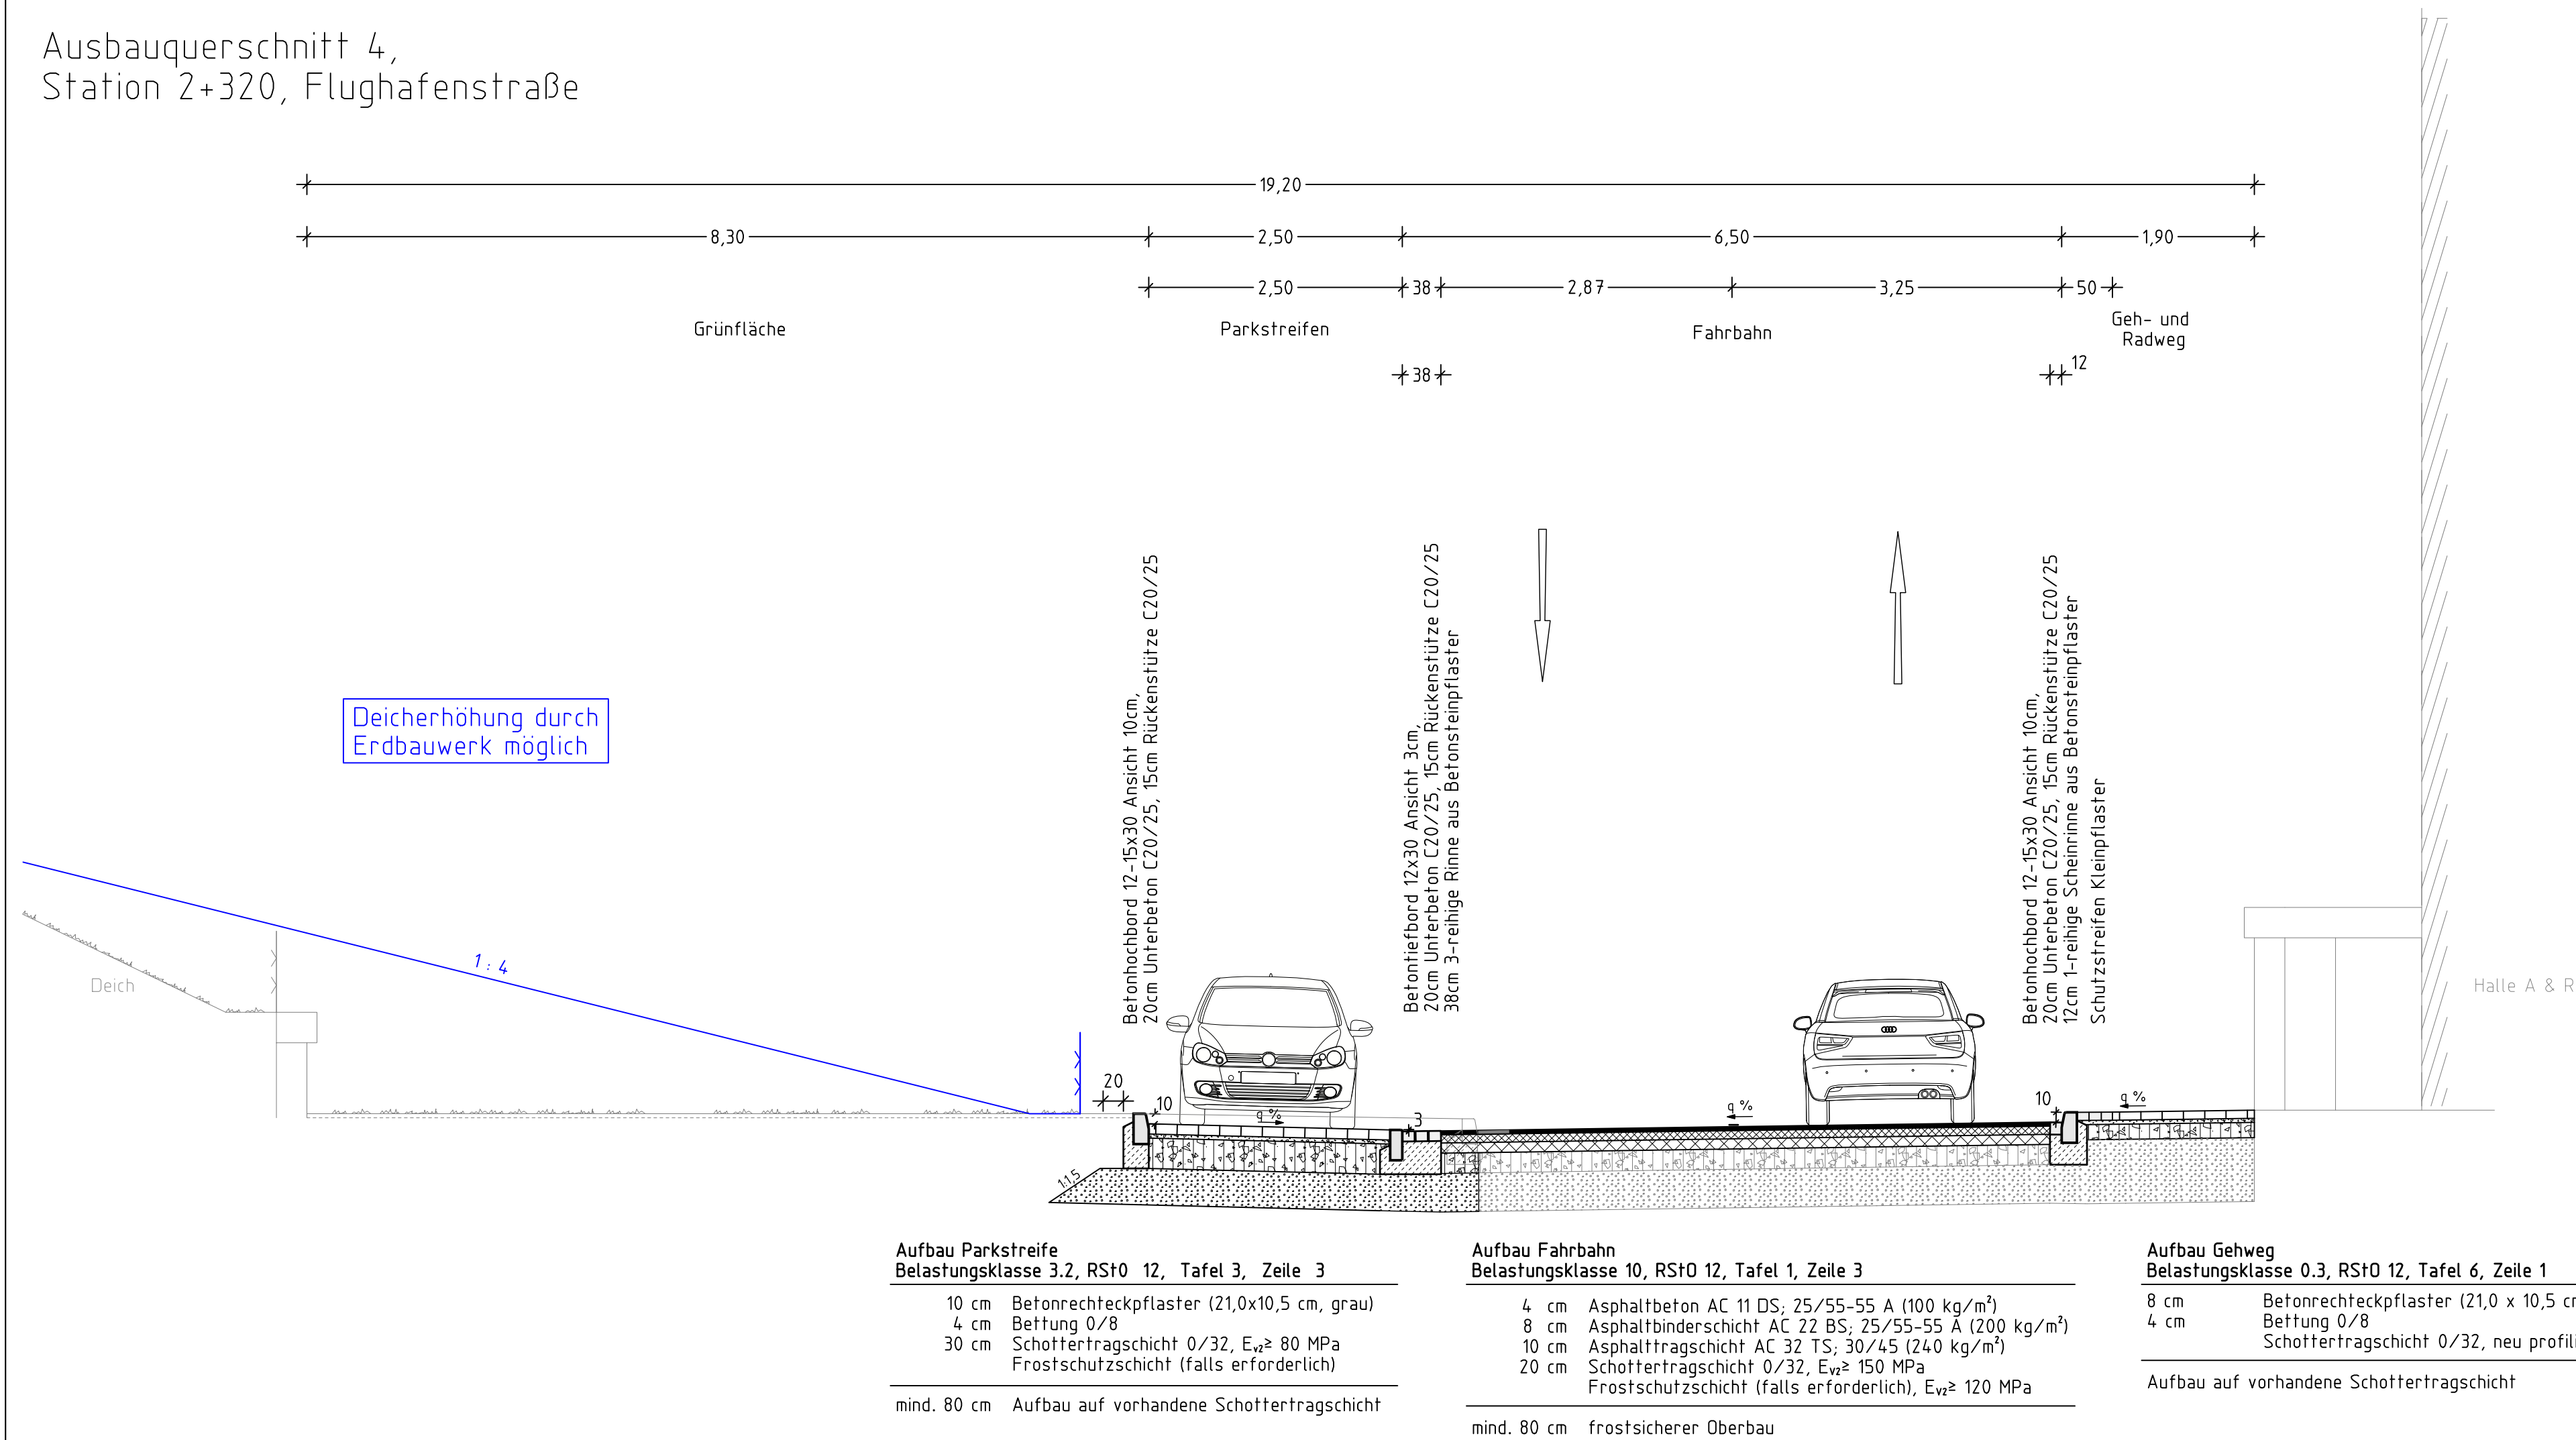

Projekt	Osttangente Lemwerder				
Auftraggeber	Gemeinde Lemwerder Landkreis Wesermarsch				
Planung	BPR · Beraten Planen Realisieren Dipl.-Ing. Bernd F. Künne & Partner Osterforstraße 38/39 28195 Bremen Telefon 0421 33 50 20 Telefax 0421 33 50 222				
Leistungsphase	Entwurfsplanung				
Planbezeichnung	Querprofil 6, Station 2+320 Flughafenstraße Höhe Yachthafen, Variante A & R				
Projektnummer	Format	Massstab	Datum	Bearbeitet	Plannummer
19 71	76,5 x 57,4	1 : 50	04.08.14	MI / St	