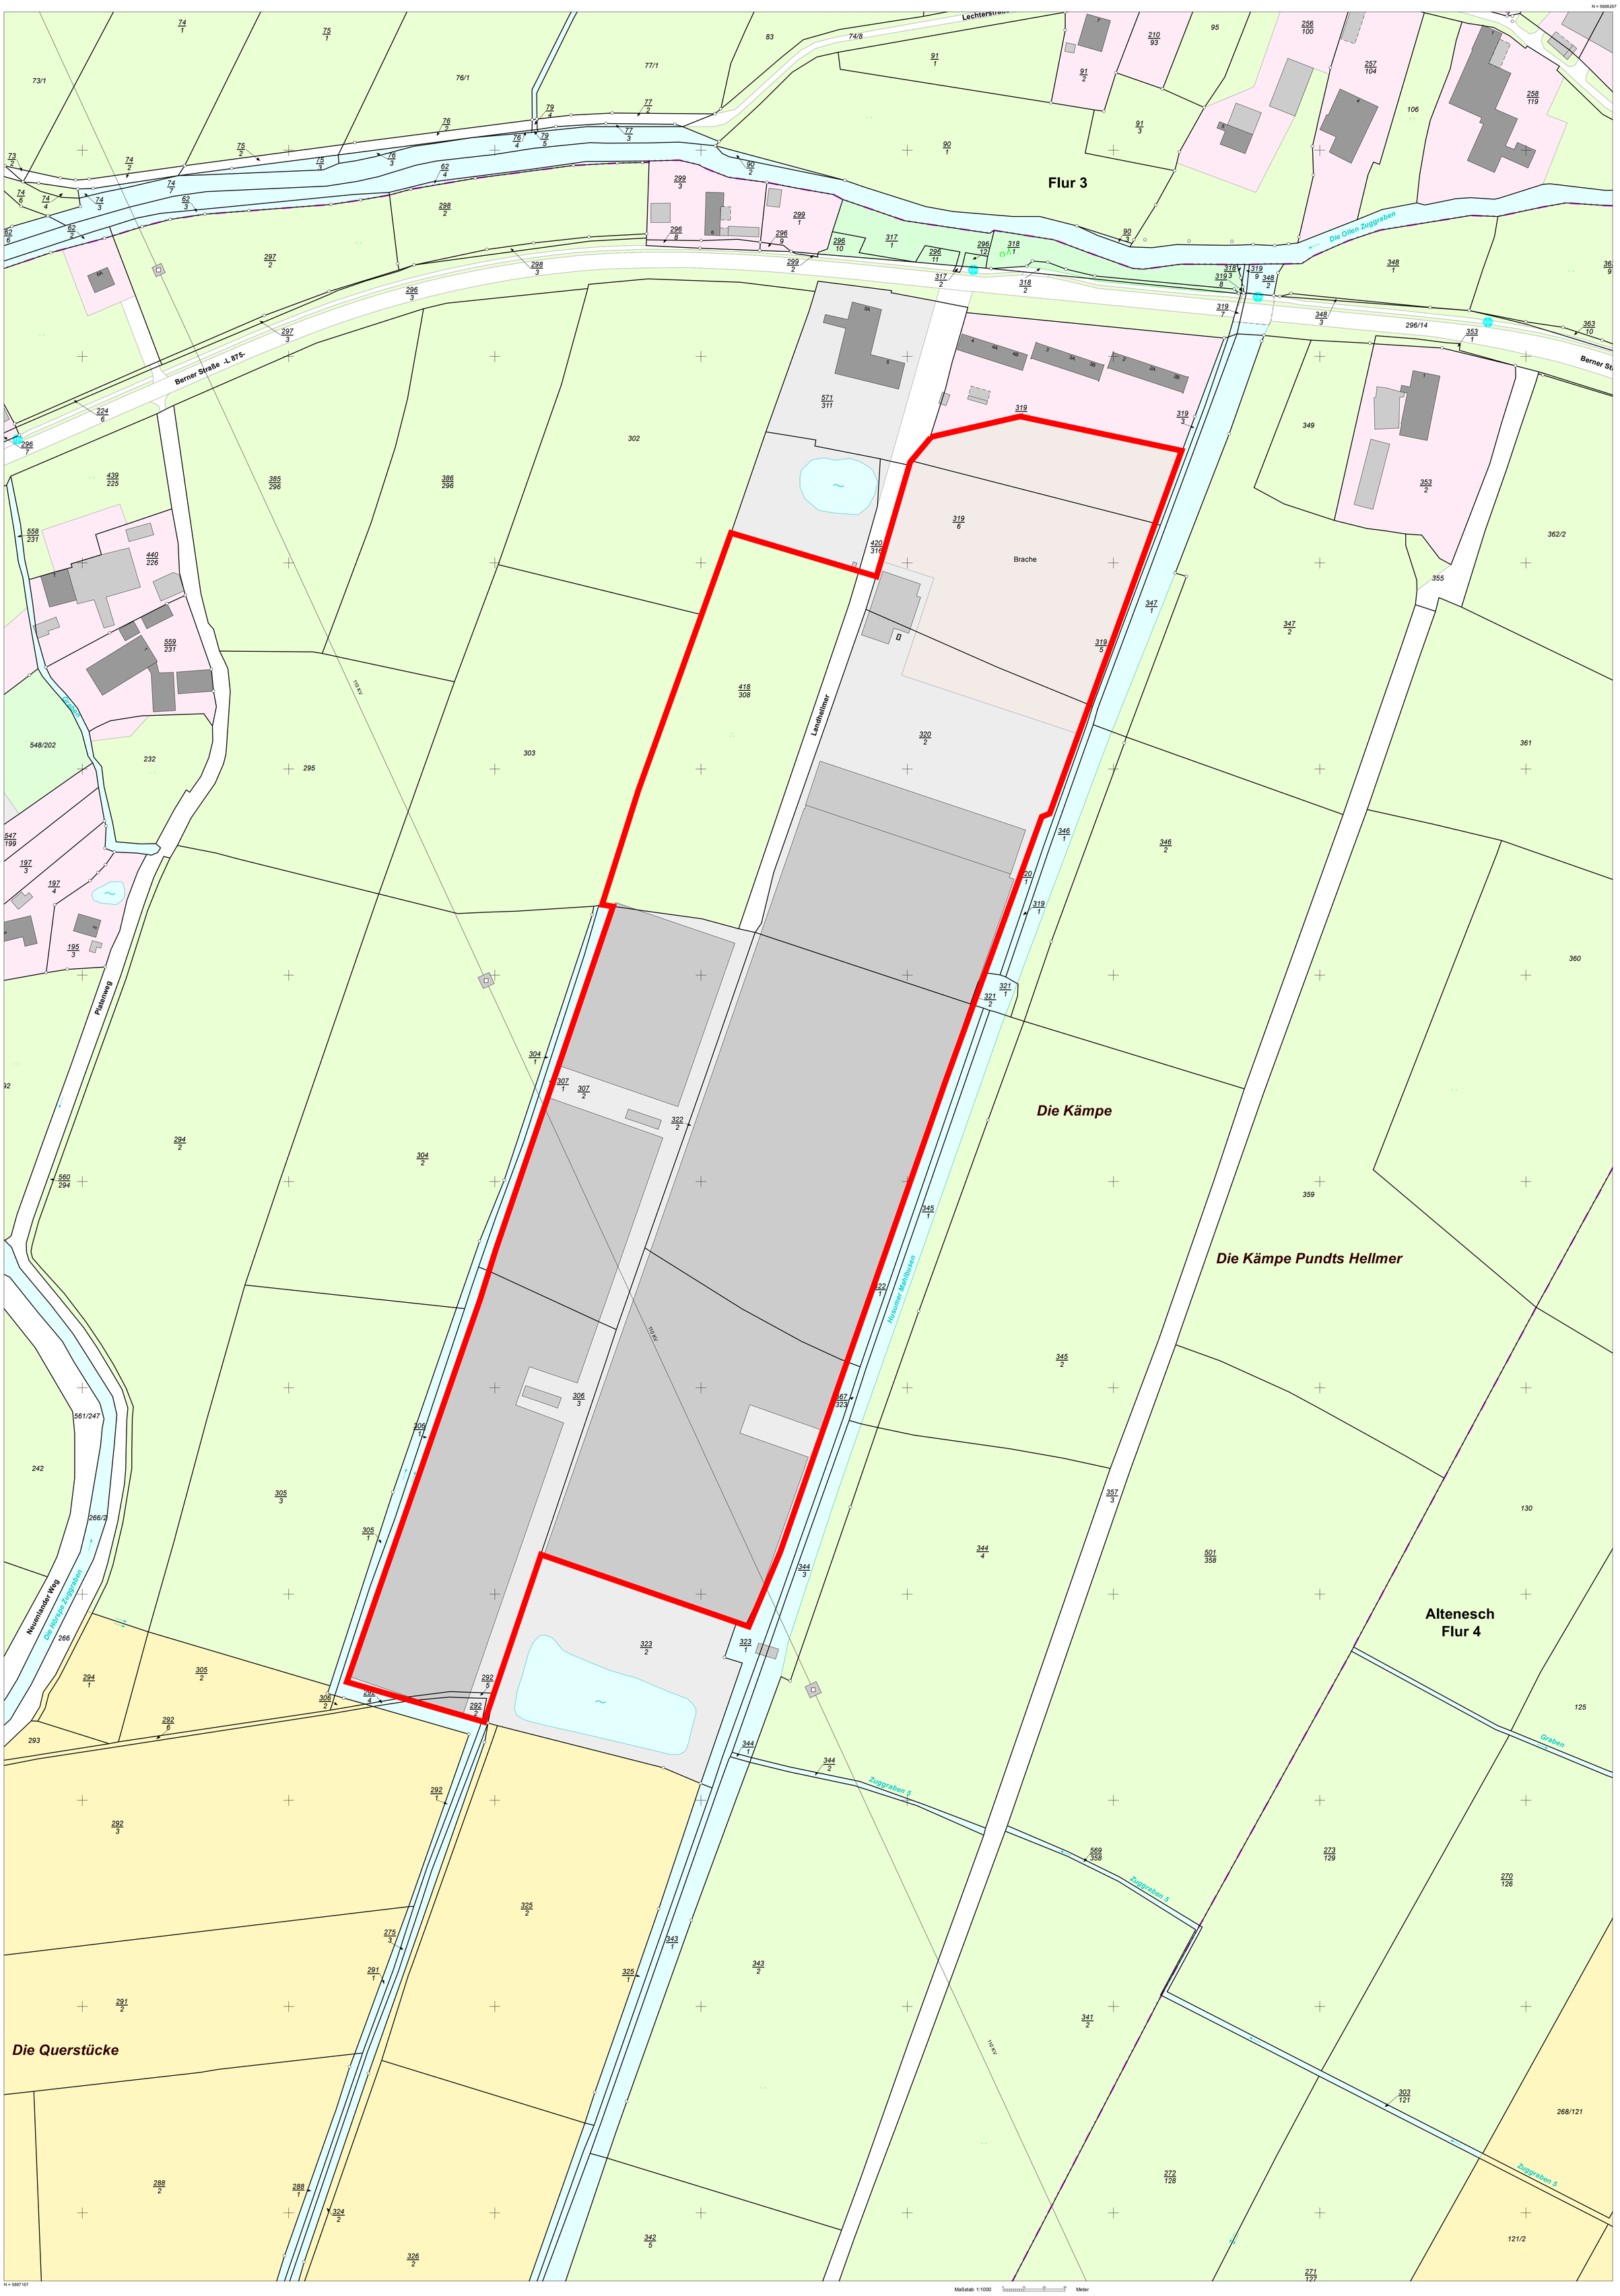

Maßstab 1:1000 0 5 10 20 30 Meter

Vermessungs- und Katasterverwaltung Niedersachsen

Gemeinde: Lemwerder
Gemarkung: Bardewisch
Flur: 4 Flurstück: 322/2

Liegenschaftskarte 1:1000

Standardpräsentation

Erstellt am 22.02.2018

Verantwortlich für den Inhalt:
Landesamt für Geoinformation und Landesvermessung Niedersachsen
- Katasteramt Brake - Stand: 17.02.2018
Schrabberdeich 43
26919 Brake

Bereitgestellt durch:
ÖbVI Berthold Lambers
ÖbVI Franz-Josef Ostendorf
Aldorfer Str. 1
49406 Barnstorf
Zeichen: 185024

Die Verwertung für nichteigene oder wirtschaftliche Zwecke und die öffentliche Wiedergabe sind gemäß § 5 Niedersächsisches Gesetz über das amtliche Vermessungswesen vom 12. Dezember 2002 (Nds. GVBl. 2003) nur mit Erlaubnis der für den Inhalt verantwortlichen Behörde zulässig.