




BPR • Beraten | Planen | Realisieren
Dipl.-Ing. Bernd F. Künne & Partner

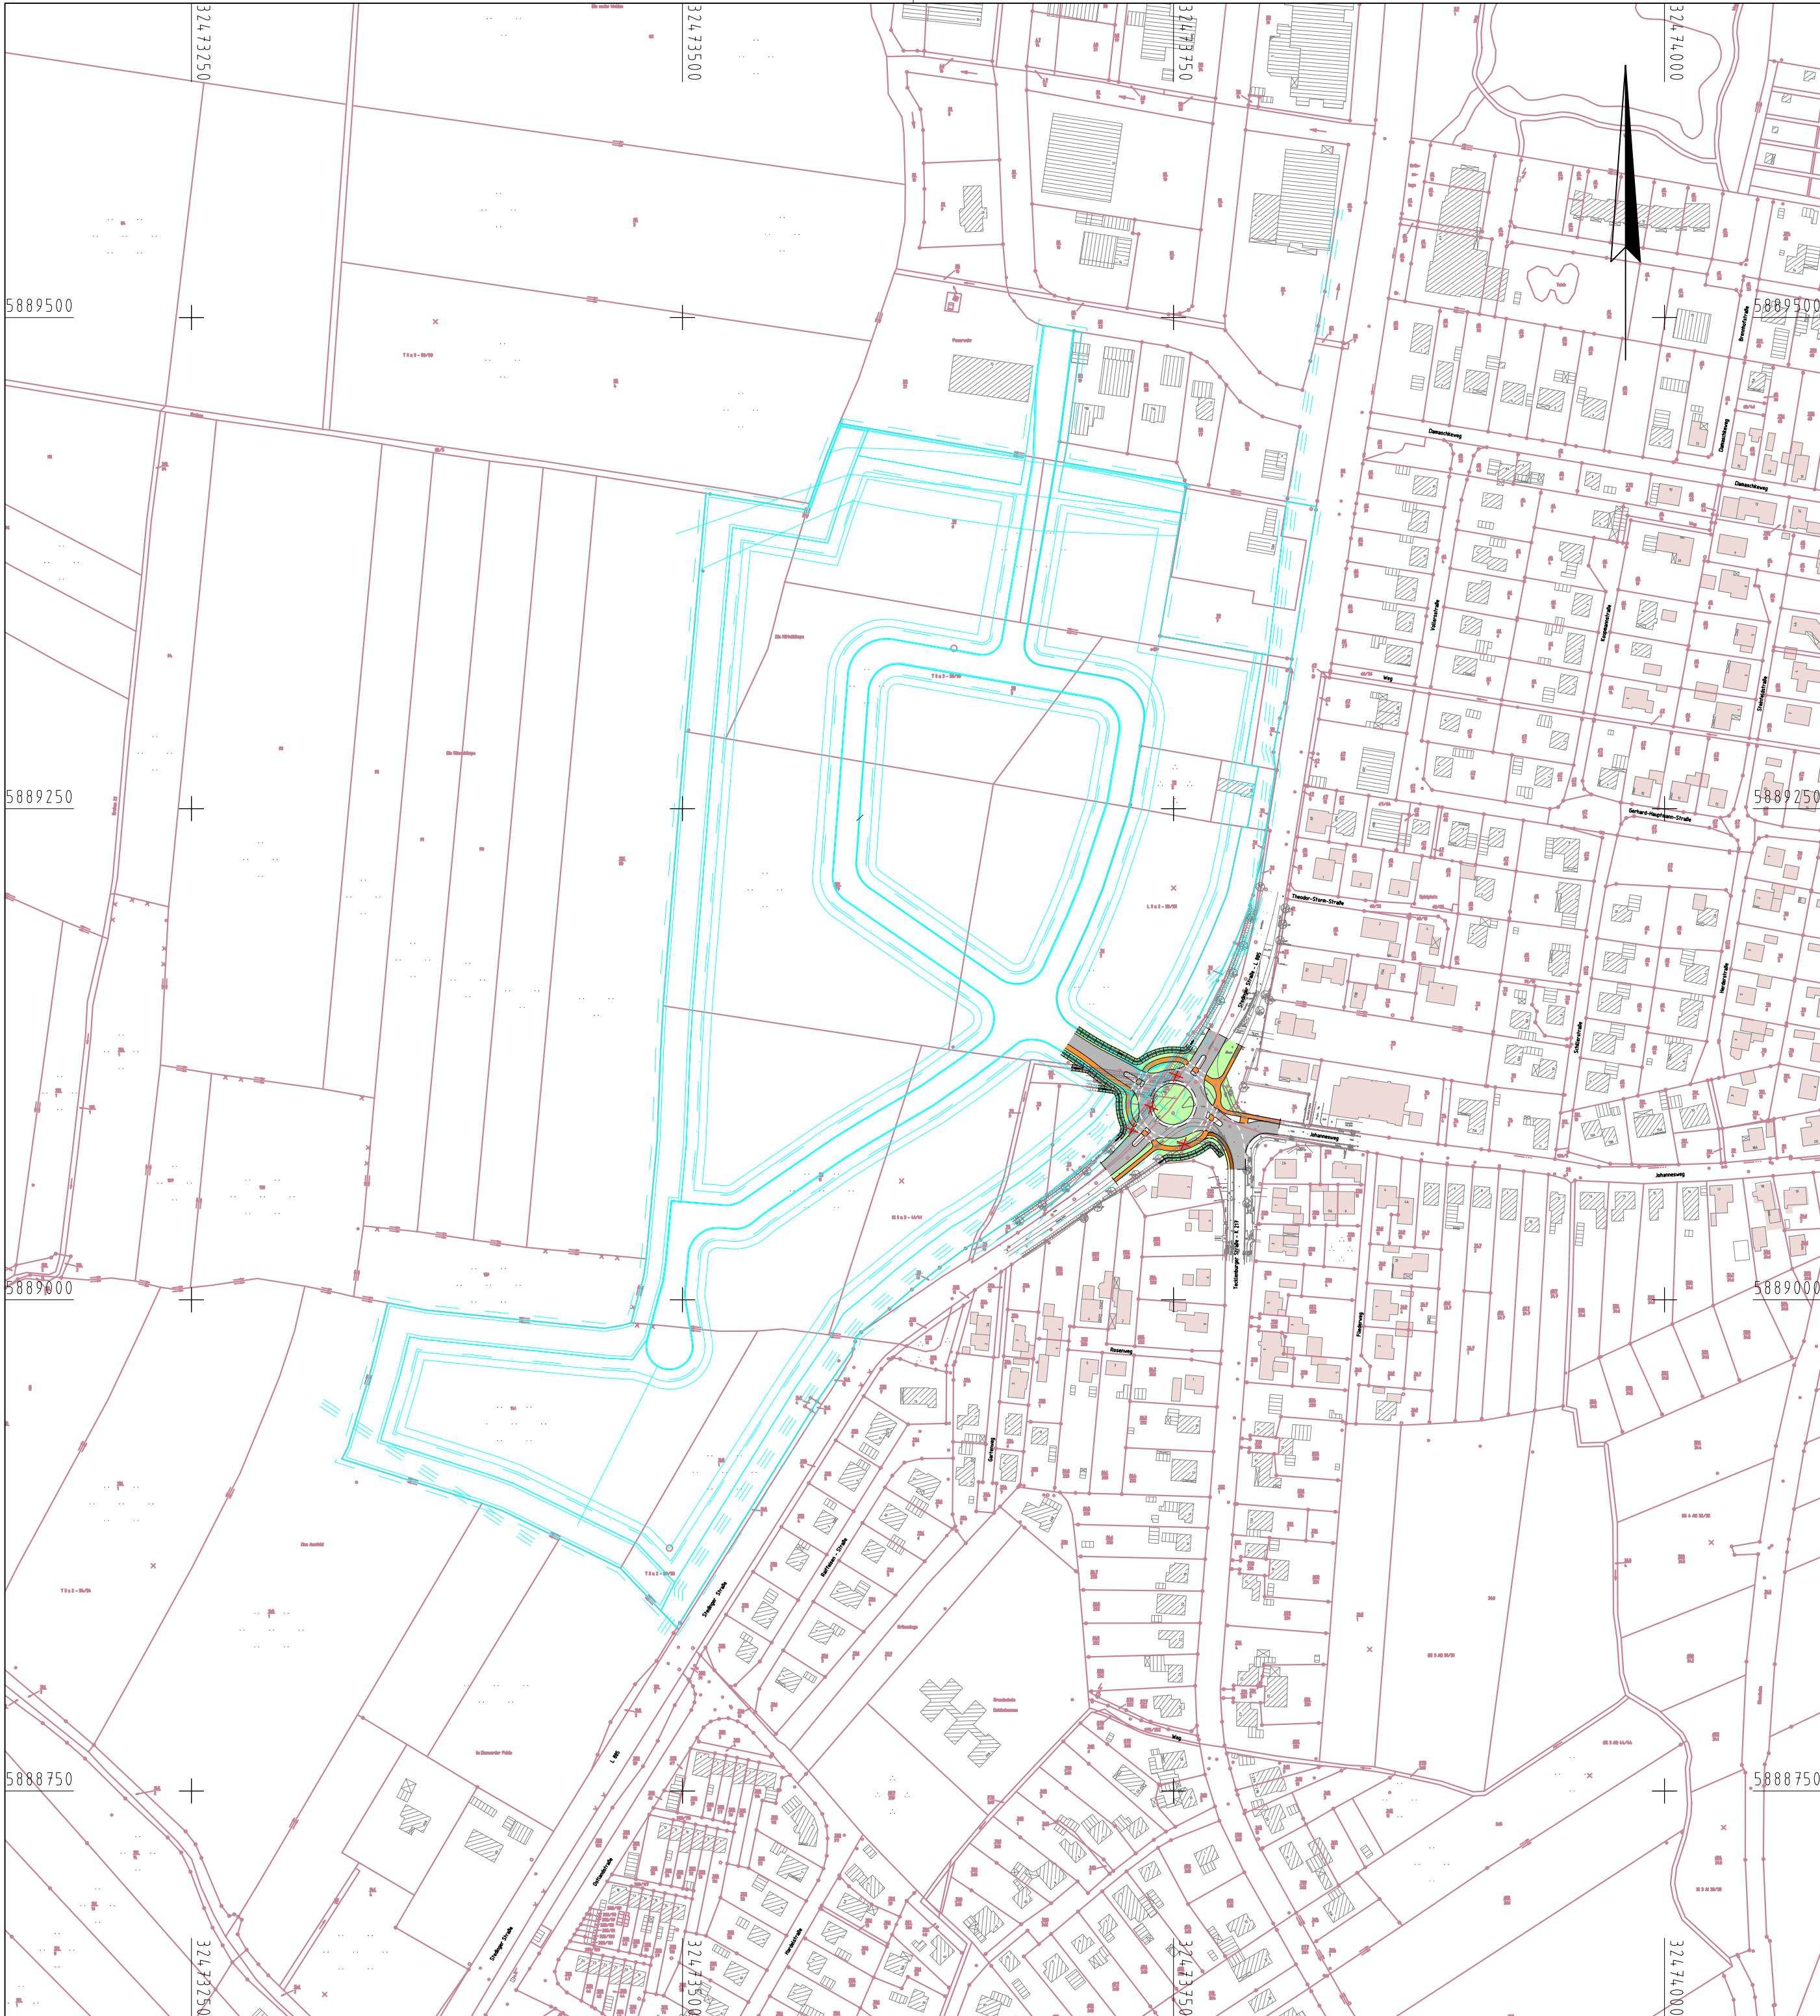

Projekt	Knotenpunkt Stedinger Straße				
Auftraggeber	Gemeinde Lemwerder Landkreis Wesermarsch				
Planung	BPR • Beraten Planen Realisieren Dipl.-Ing. Bernd F. Künne & Partner Ostertorstraße 38/39 28195 Bremen Telefon 0421 33 50 20 Telefax 0421 33 50 222				
Leistungsphase	Vorplanung				
Planbezeichnung	Übersichtslageplan				
Projektnummer	Format	Maßstab	Datum	Bearbeitet	Plannummer
1972	58,0 x 42,0	1 : 2.500	28.02.2014	MI/vk	2.1