

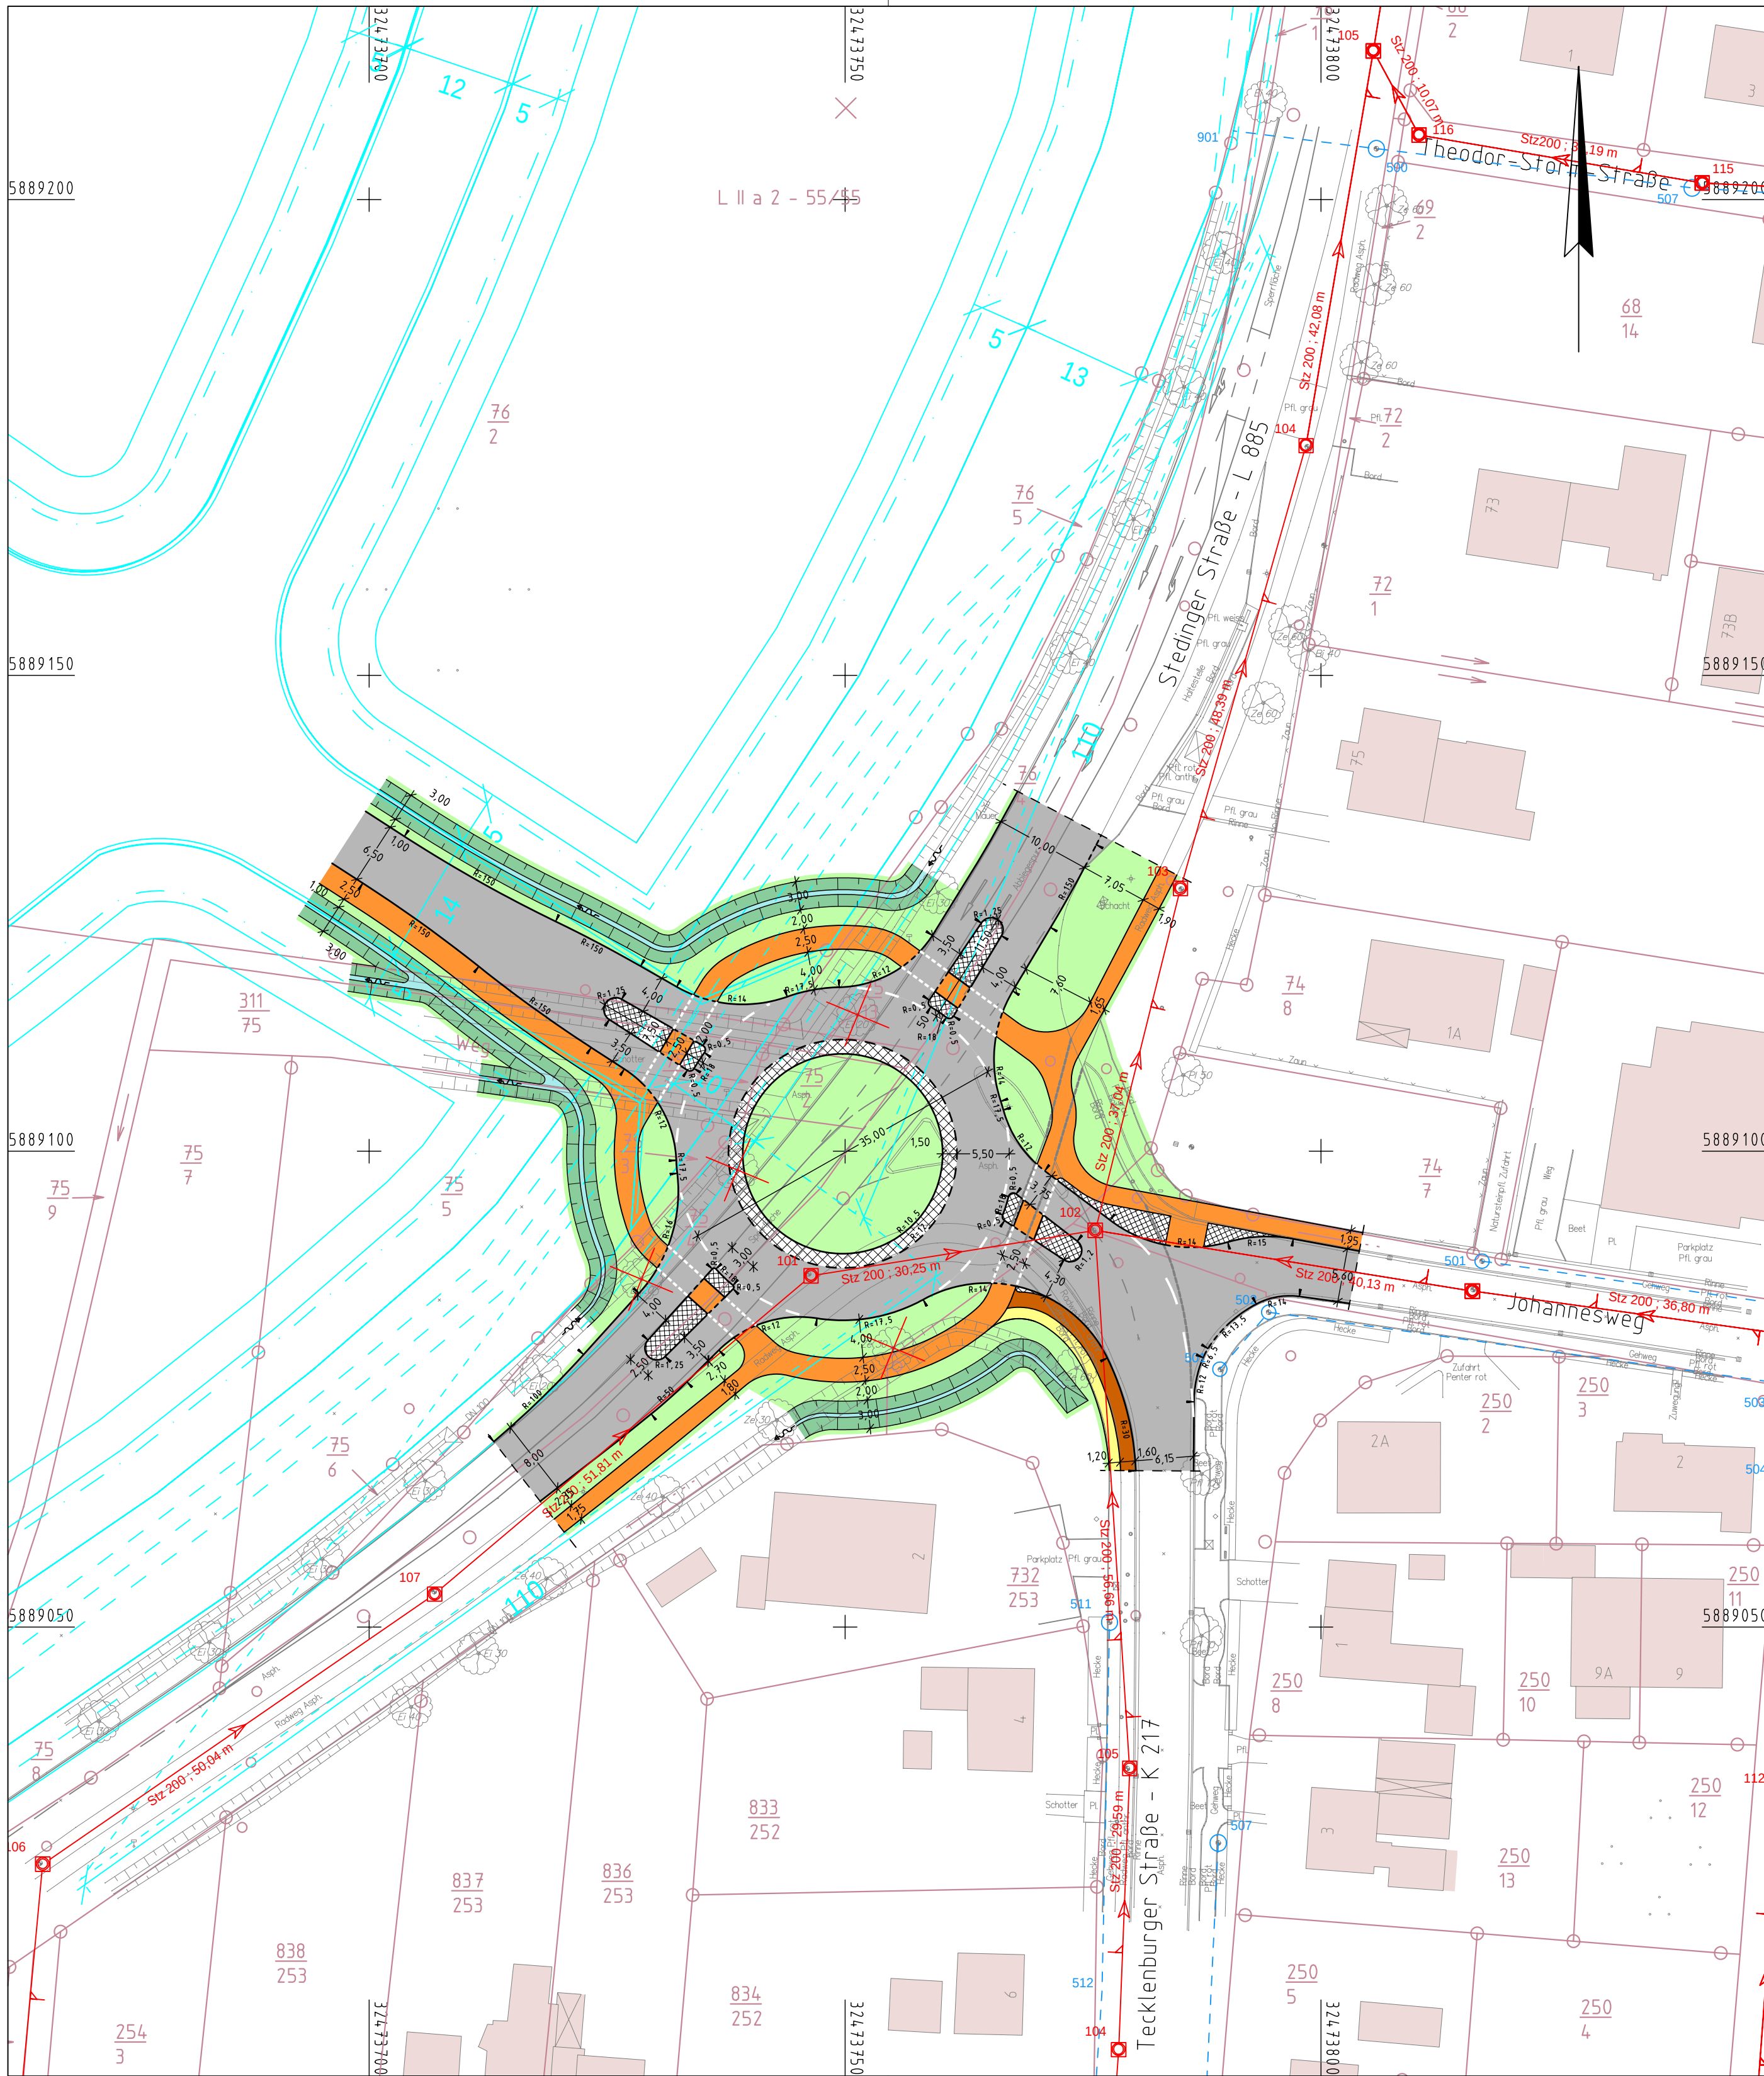
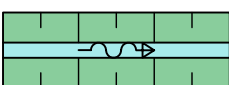
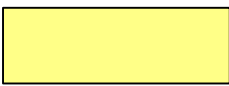
 


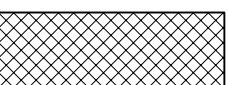

BPR • Beraten | Planen | Realisieren
Dipl.-Ing. Bernd F. Künne & Partner

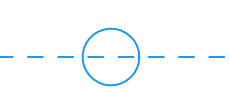

Legende

-  Baum entfällt
-  Grünfläche
-  Entwässerungsgraben mit Fließrichtung
-  Gehweg
-  Radweg
-  komb. Geh- und Radweg
-  Fahrbahn / Asphalt
-  Kleinpflasterfläche
-  vorh. Schutzwasserleitung
-  vorh. Regenwasserleitung

Projekt	Knotenpunkt Stedinginger Straße				
Auftraggeber	Gemeinde Lemwerder Landkreis Wesermarsch				
Planung	BPR • Beraten Planen Realisieren Dipl.-Ing. Bernd F. Künne & Partner Ostertorstraße 38/39 28195 Bremen Telefon 0421 33 50 20 Telefax 0421 33 50 222				
Leistungsphase	Vorplanung				
Planbezeichnung	Lageplan				
Projektnummer	Format	Masstab	Datum	Bearbeitet	Plannummer
1972	58,0 x 44,5	1 : 500	28.02.2014	MI/vk	2.2