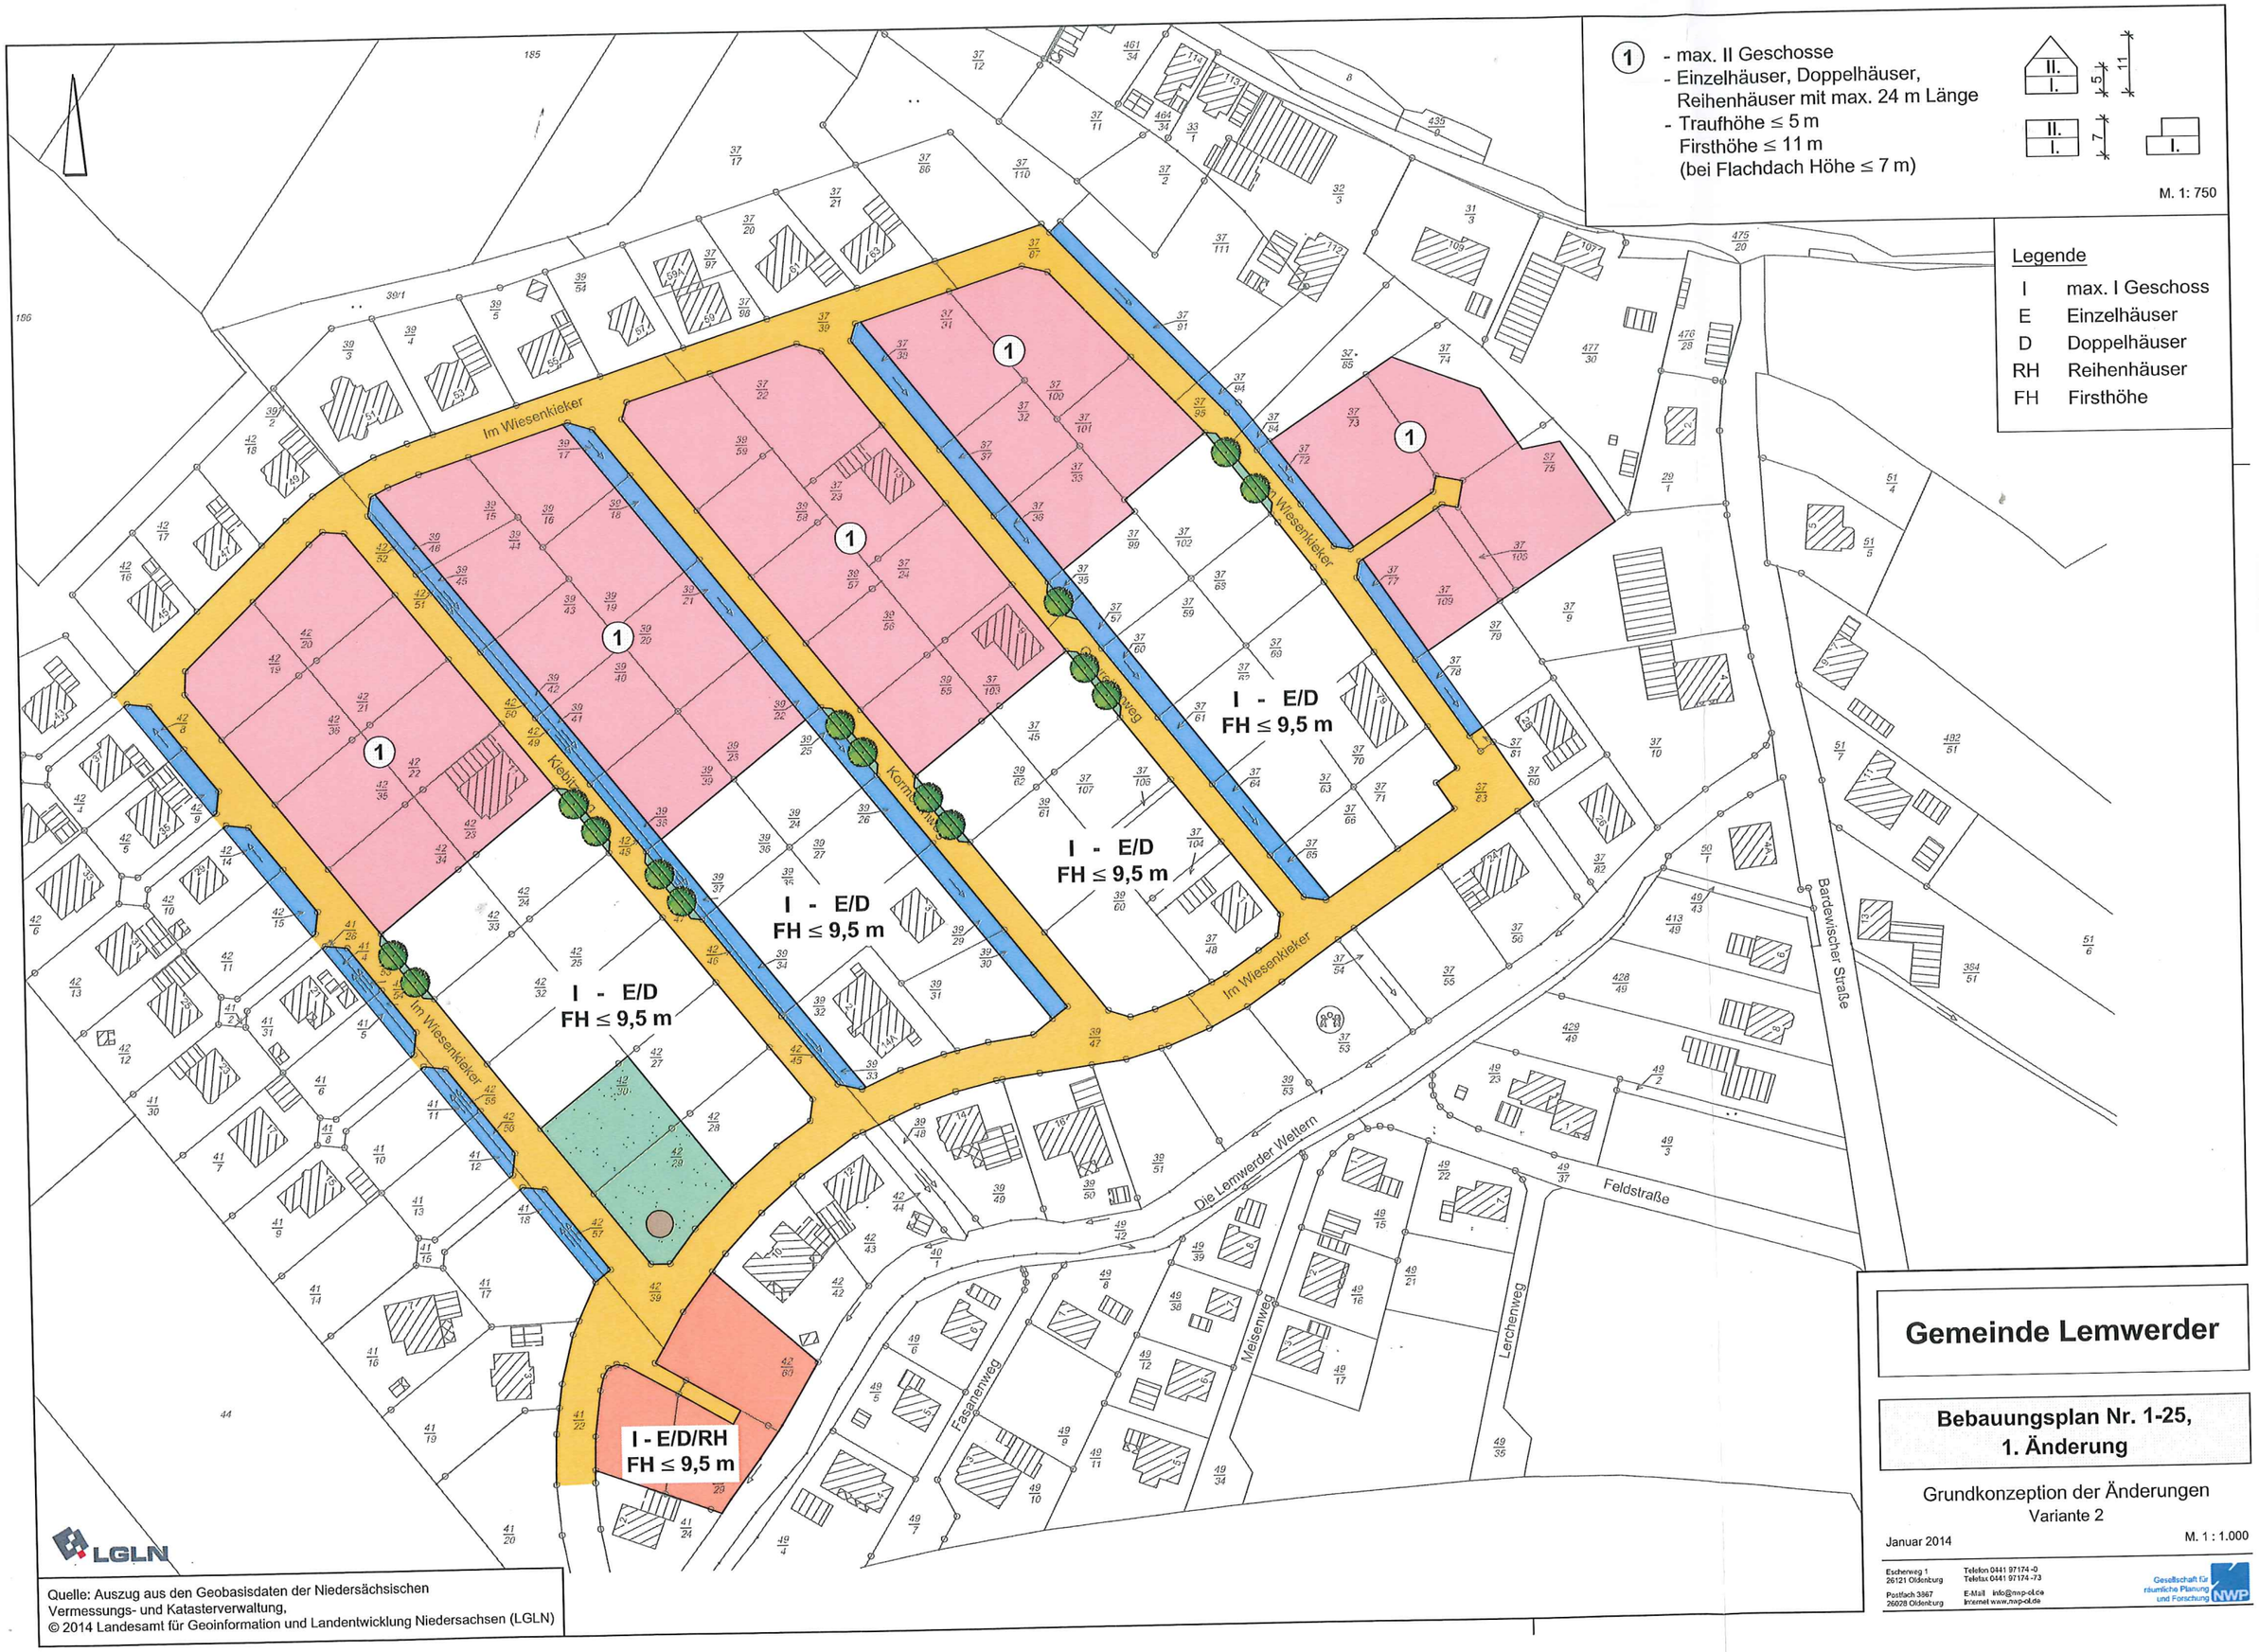

Gemeinde Lemwerder

Bebauungsplan Nr. 1-25, 1. Änderung

Grundkonzeption der Änderungen
Variante 2

Januar 2014

M. 1 : 1.000

Escherweg 1
26121 Oldenburg
Postfach 3867
26028 Oldenburg
Telefon 0441 97174-0
Telefax 0441 97174-73
E-Mail info@nwp-ol.de
Internet www.nwp-ol.de
Gesellschaft für räumliche Planung und Forschung NWP